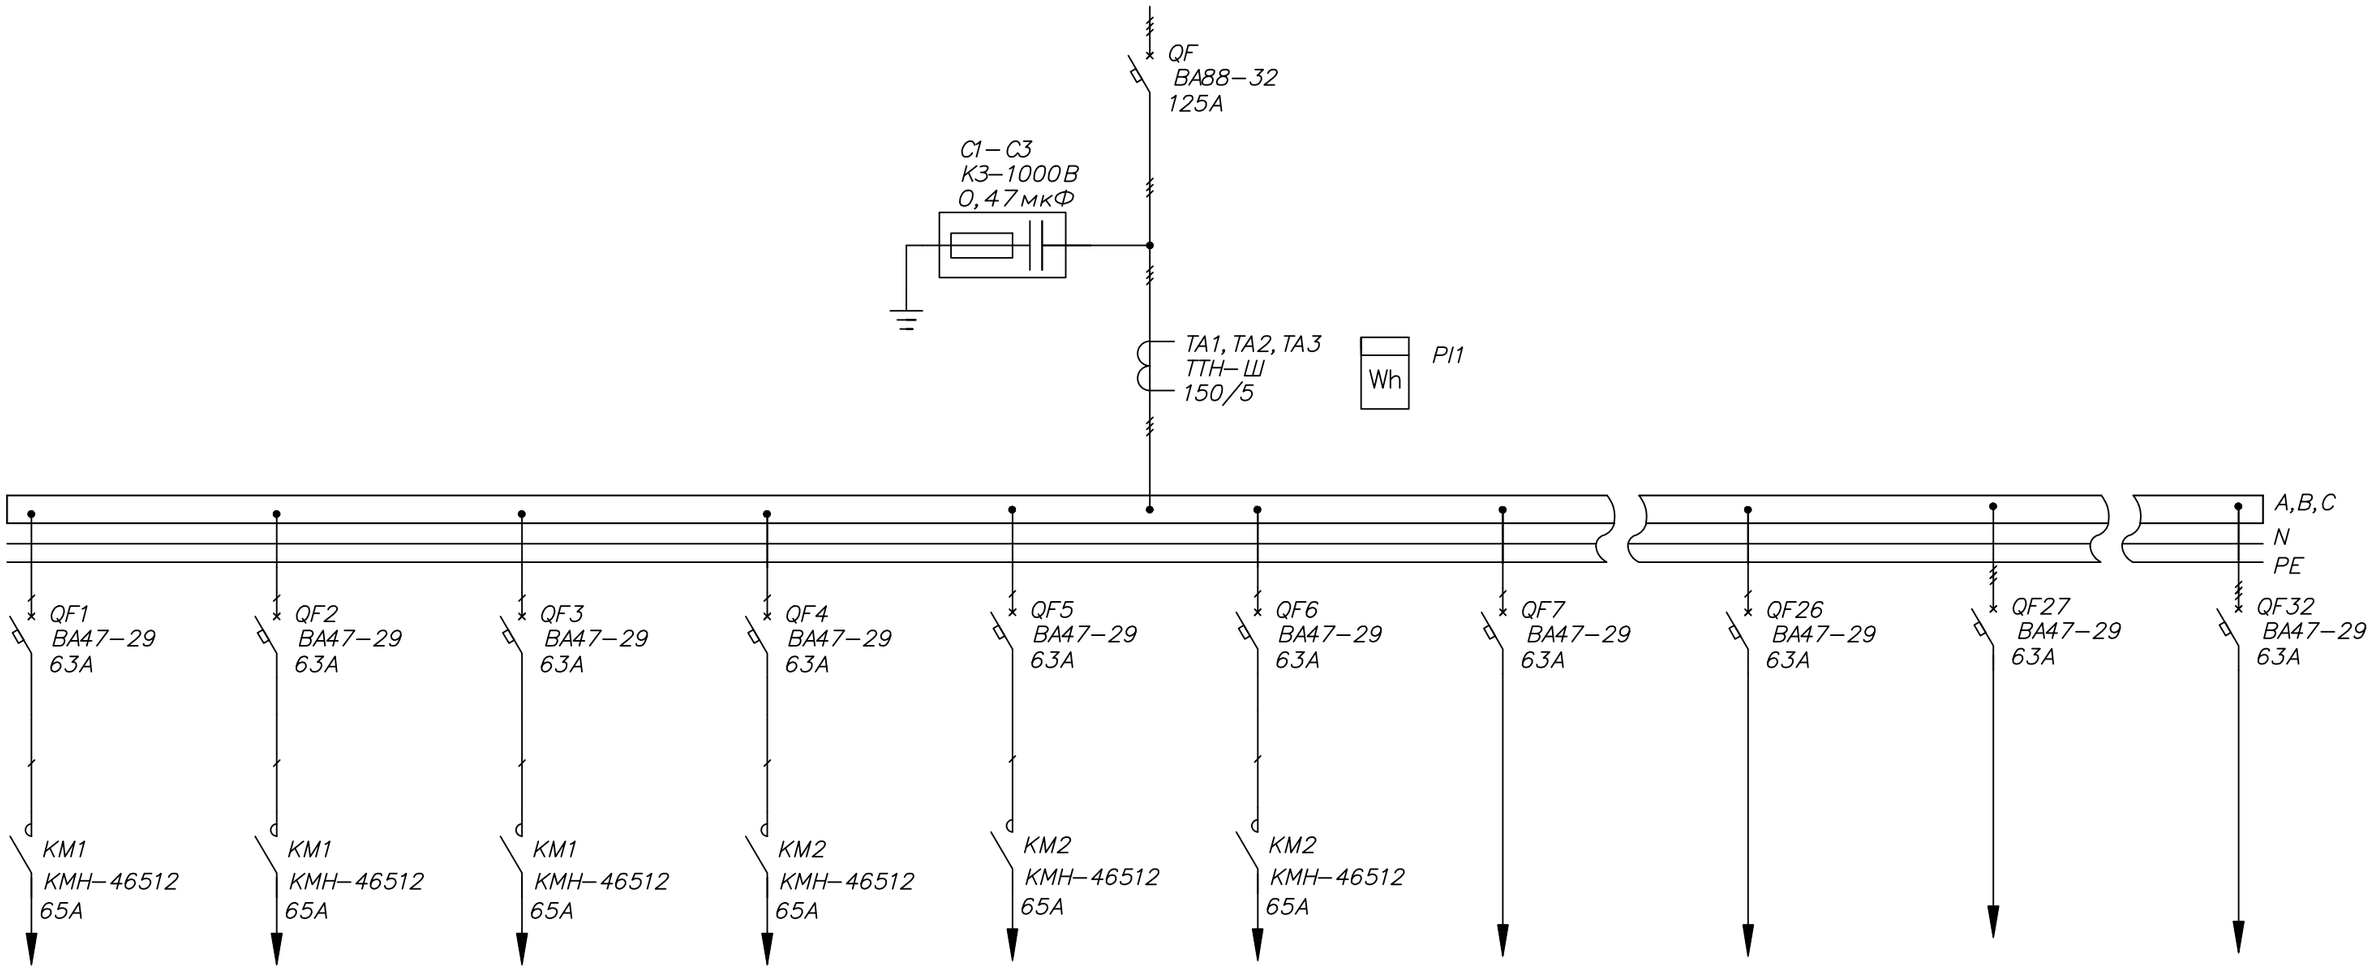

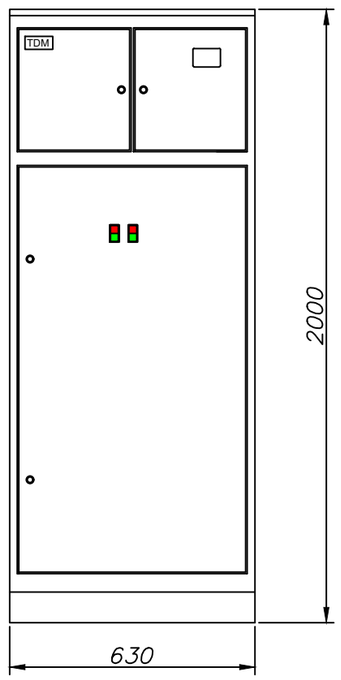

Примечание:

Схему управления контакторами KM1, KM2 см. лист 2

Изм.	Кол. уч.	Лист	Ном. док.	Подп.	Дата			
						Распределительная панель 3Р–116–30	Стадия	Лист 1 / Листов 2
								TDM ELECTRIC

Взам. инв. N

Подп. и дата

Инв. N подл.