


Управление контакторами KM1, KM2

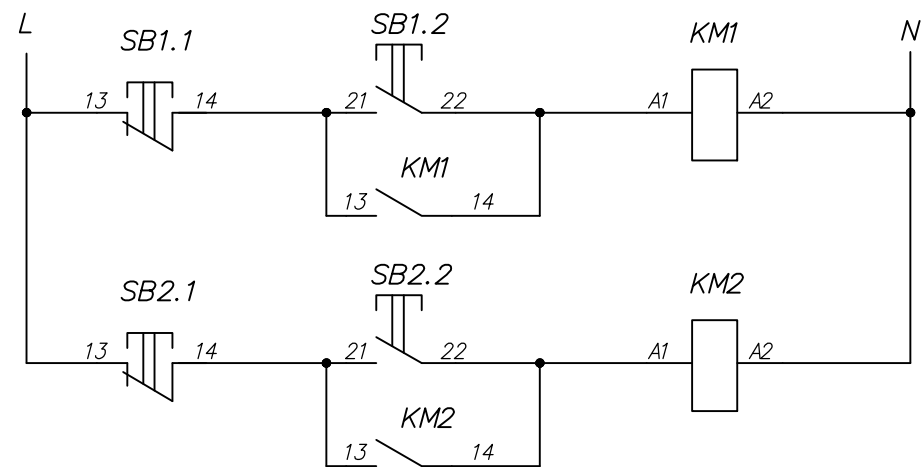

Поз.	Обозначение	Артикул	Наименование	Кол	Примеч.
1	1QF1-1QF25	SQ0206-0080	Авт. выкл. ВА47-29 1Р 63А 4,5кА х-ка С TDM	25	
2	2QF1-2QF8	SQ0707-0009	Авт. выкл. ВА88-32 3Р 125А 25кА TDM	8	
3	KM1, KM2	SQ0708-0026	Контактор КМН-46512 65А 230В/АС3 1НО;1НЗ TDM	2	
4	SA1-SA6	SQ0715-0144	Кулачковый переключатель КПУ11-63/2098 (0-1 3р) TDM	6	
5	SB1.1-SB2.1, SB1.2-SB2.2	SQ0704-0027	Кнопка РРВВ-30N "Пуск-Стоп" d30мм неон/230В 1з+1р TDM	2	
6		SQ0905-1607	Каркас ВРУ-1 (2000х450х450) IP31 Профи TDM	1	

Инв. N подл.	Подп. и дата	Взам. инв. N

Изм.	Кол. уч.	Лист	Ном. док.	Подп.	Дата				
							Стадия	Лист	Листов
								2	2
						Распределительная панель 3Р-135-30	TDM ELECTRIC		