


Управление контакторами КМ1–КМ5

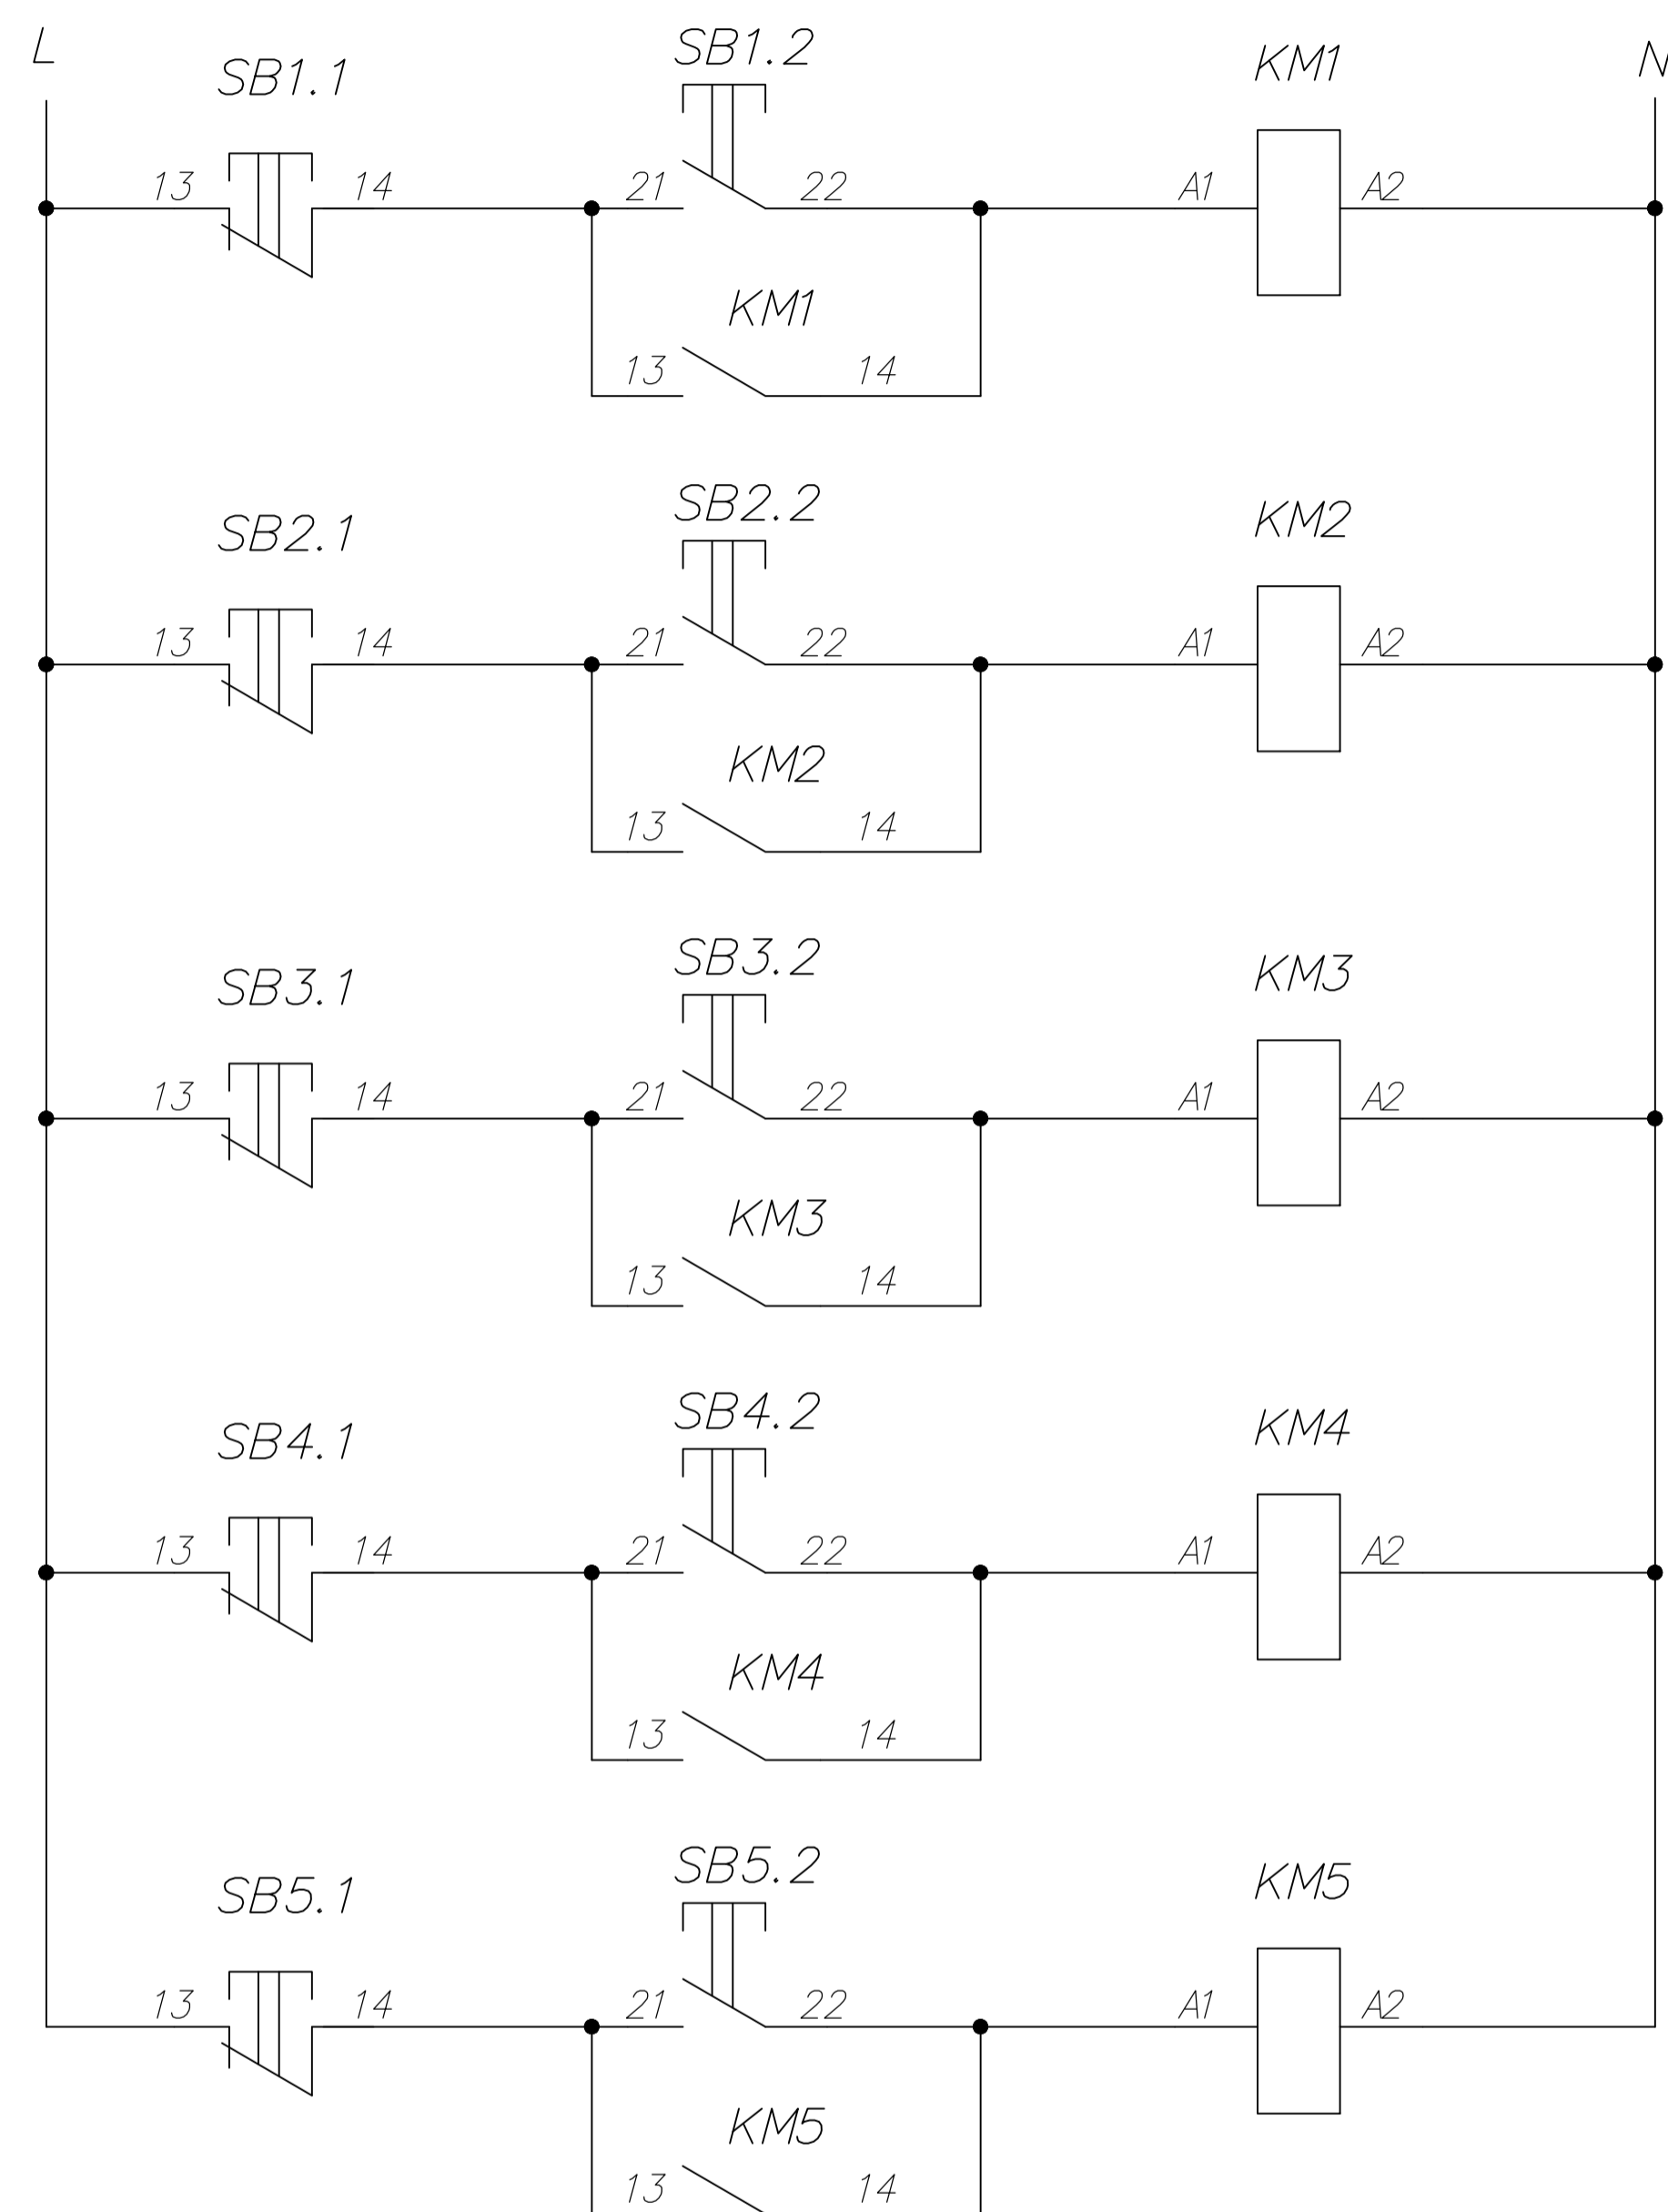

Поз.	Обозначение	Артикул	Наименование	Кол	Примеч.
1	1QF1-1QF25	SQ0206-0080	Авт. выкл. BA47-29 1P 63A 4,5кА х-ка C TDM	25	
2	2QF1-2QF4	SQ0707-0009	Авт. выкл. BA88-32 3P 125A 25кА TDM	4	
3	KM1-KM5	SQ0708-0026	Контактор КМН-46512 65A 230В/АС3 1НО; 1НЗ TDM	5	
4	SA1-SA15	SQ0715-0144	Кулачковый переключатель КПУ11-63/2098 (0-1 3р) TDM	15	
5	SB1.1-SB5.1, SB1.2-SB5.2	SQ0704-0027	Кнопка PPBB-30N "Пуск-Стоп" d30мм неон/230В 1з+1р TDM	5	
6		SQ0905-1607	Каркас ВРУ-1 (2000x450x450) IP31 Профи TDM	1	

Инв. N подл.	Подп. и дата	Взам. инв. N

<i>Изм.</i>	<i>Кол. уч.</i>	<i>Лист</i>	<i>Ном. док.</i>	<i>Подп.</i>	<i>Дата</i>				
							<i>Стадия</i>	<i>Лист</i>	<i>Листов</i>
								2	2
						<i>Распределительная панель 3Р-134-30</i>	<i>TDM ELECTRIC</i>		