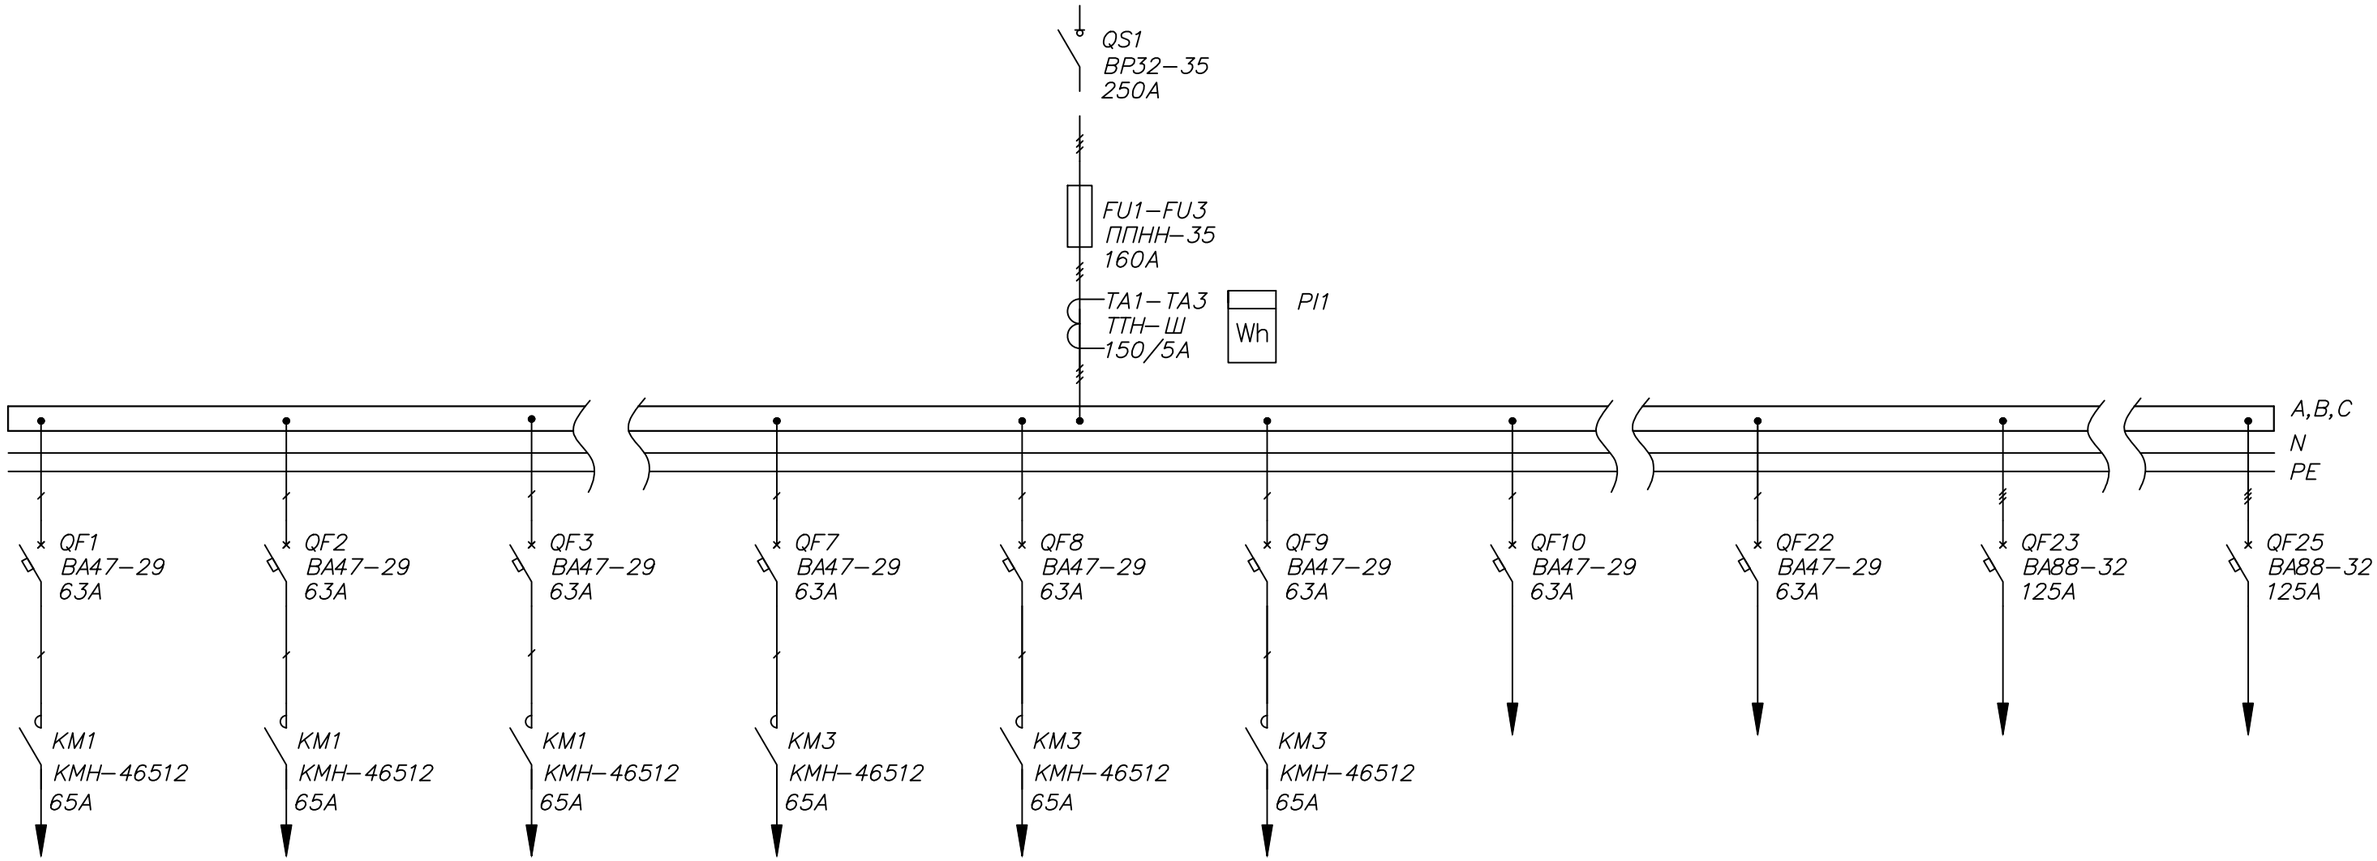

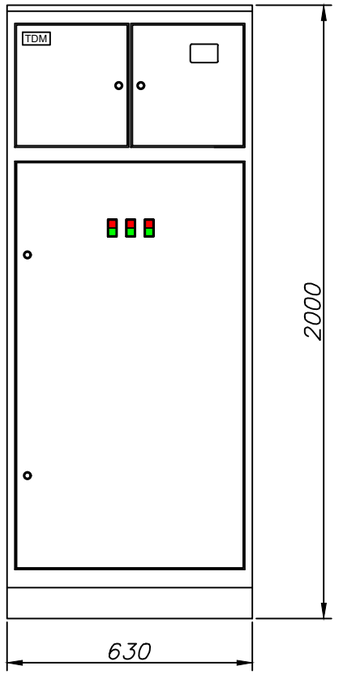

Примечание:

Схему управления контакторами KM1–KM3 см. лист 2

Изм.	Кол. уч.	Лист	Ном. док.	Подп.	Дата			
							Стадия	Лист 1 / Листов 2
						Распределительная панель 3Р–223–30		TDM ELECTRIC

Взам. инв. N | Подп. и дата | Инв. N подл.