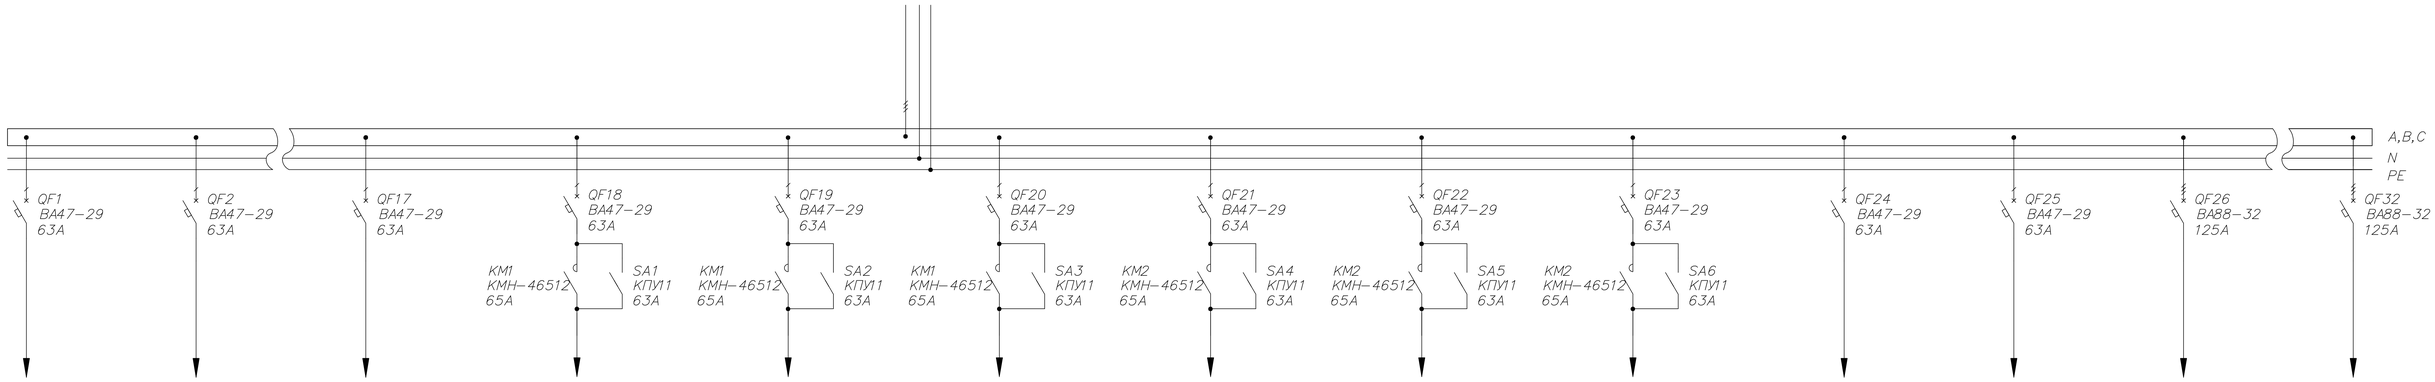

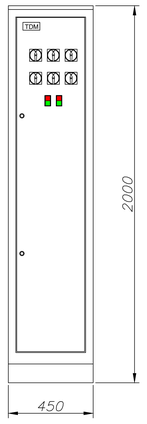

Примечание:

Схему управления контакторами КМ1, КМ2 см. лист 2

Изм.	Кол. уч.	Лист	Ном. док.	Подп.	Дата			
							Стадия	Лист	Листов
								1	2
						Распределительная панель ЗР–161–30	TDM ELECTRIC		

Инв. N подл. | Подп. и дата | Взам. инв. N