


Управление контакторами КМ1–КМ4

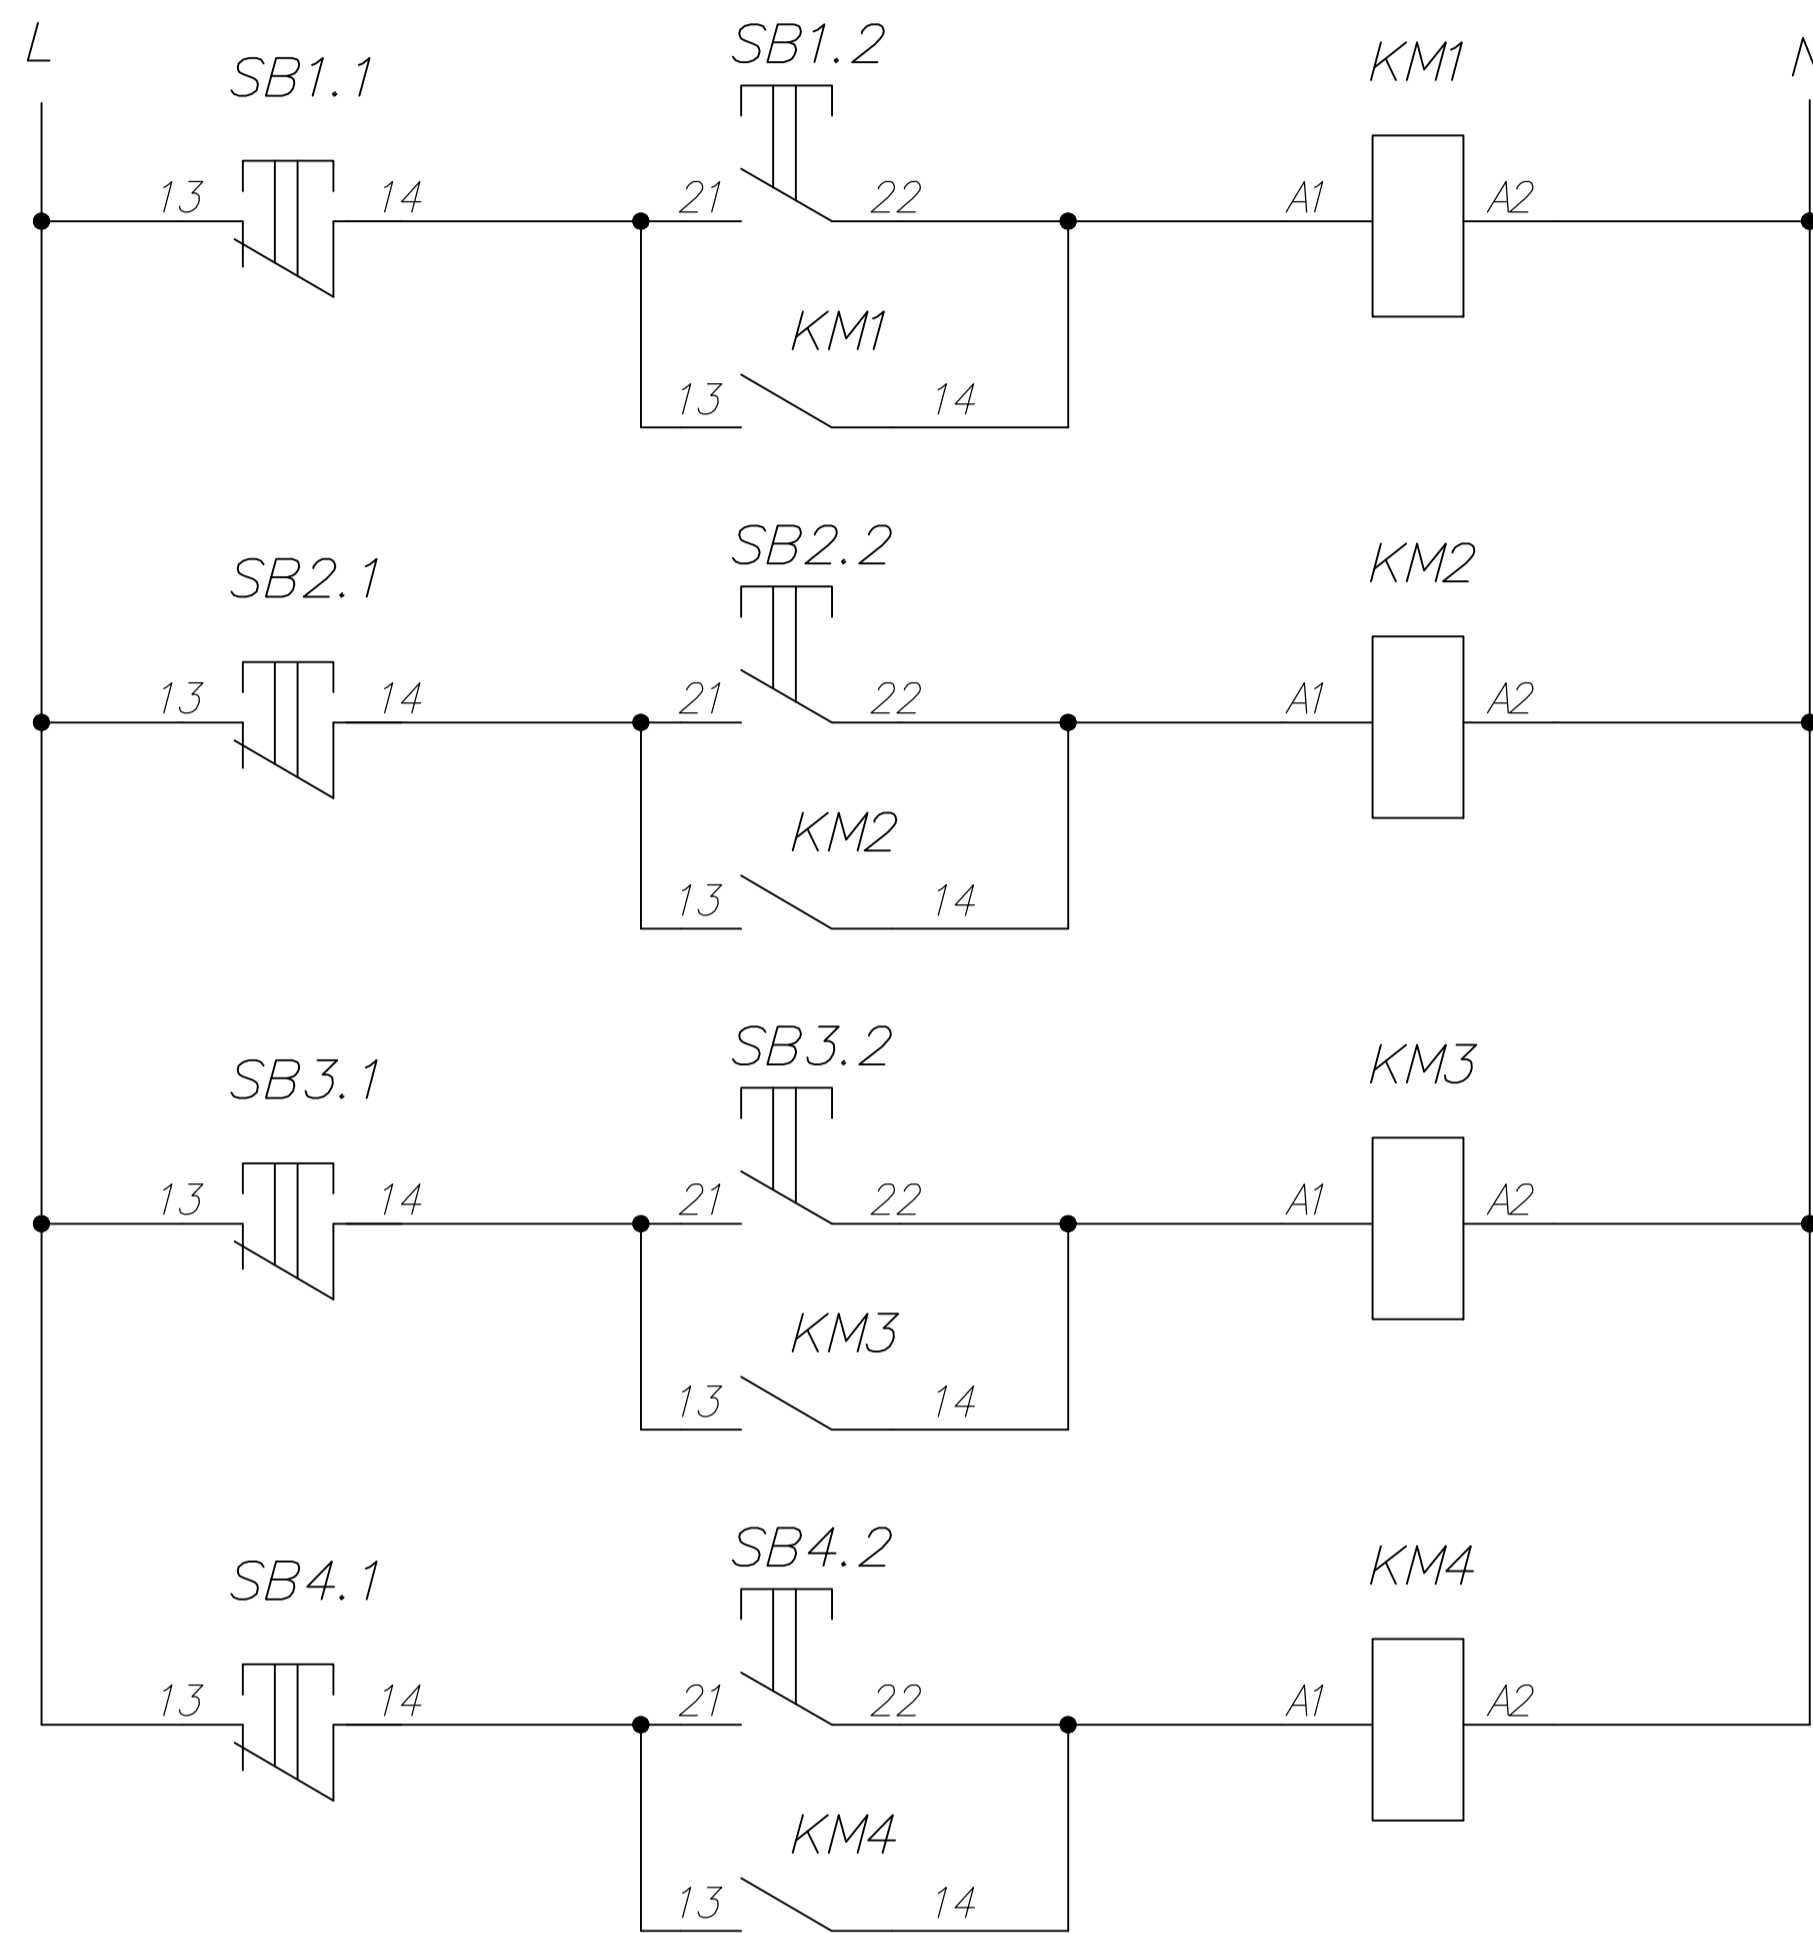

Поз.	Обозначение	Артикул	Наименование	Кол	Примеч.
1	QS1	SQ0718-0036	Выключатель – разъединитель BP32-35B 31250 250A TDM	1	
2	QFD1-QFD12	SQ0202-0030	АВДТ 32 C16 30мА TDM	12	
3	QF1-QF20	SQ0206-0080	Авт. выкл. BA47-29 1P 63A 4,5кА х-ка C TDM	20	
4	QF21-QF24	SQ0707-0009	Авт. выкл. BA88-32 3P 125A 25кА TDM	4	
5	KM1-KM4	SQ0708-0010	Контактор КМН-11810 18A 230В/AC3 1НО TDM	4	
6	SB1.1-SB4.1, SB1.2-SB4.2	SQ0704-0027	Кнопка PPBB-30N "Пуск-Стоп" d30мм неон/230В 1з+1р TDM	4	
7		SQ0905-1607	Каркас ВРУ-1 (2000x450x450) IP31 Профи TDM	1	

Изм.	Кол. уч.	Лист	Ном. док.	Подп.	Дата				
								Стадия	Лист
									Листов
									2
									2
						Распределительная панель 3Р-147-30		TDM ELECTRIC	