




Взог 1

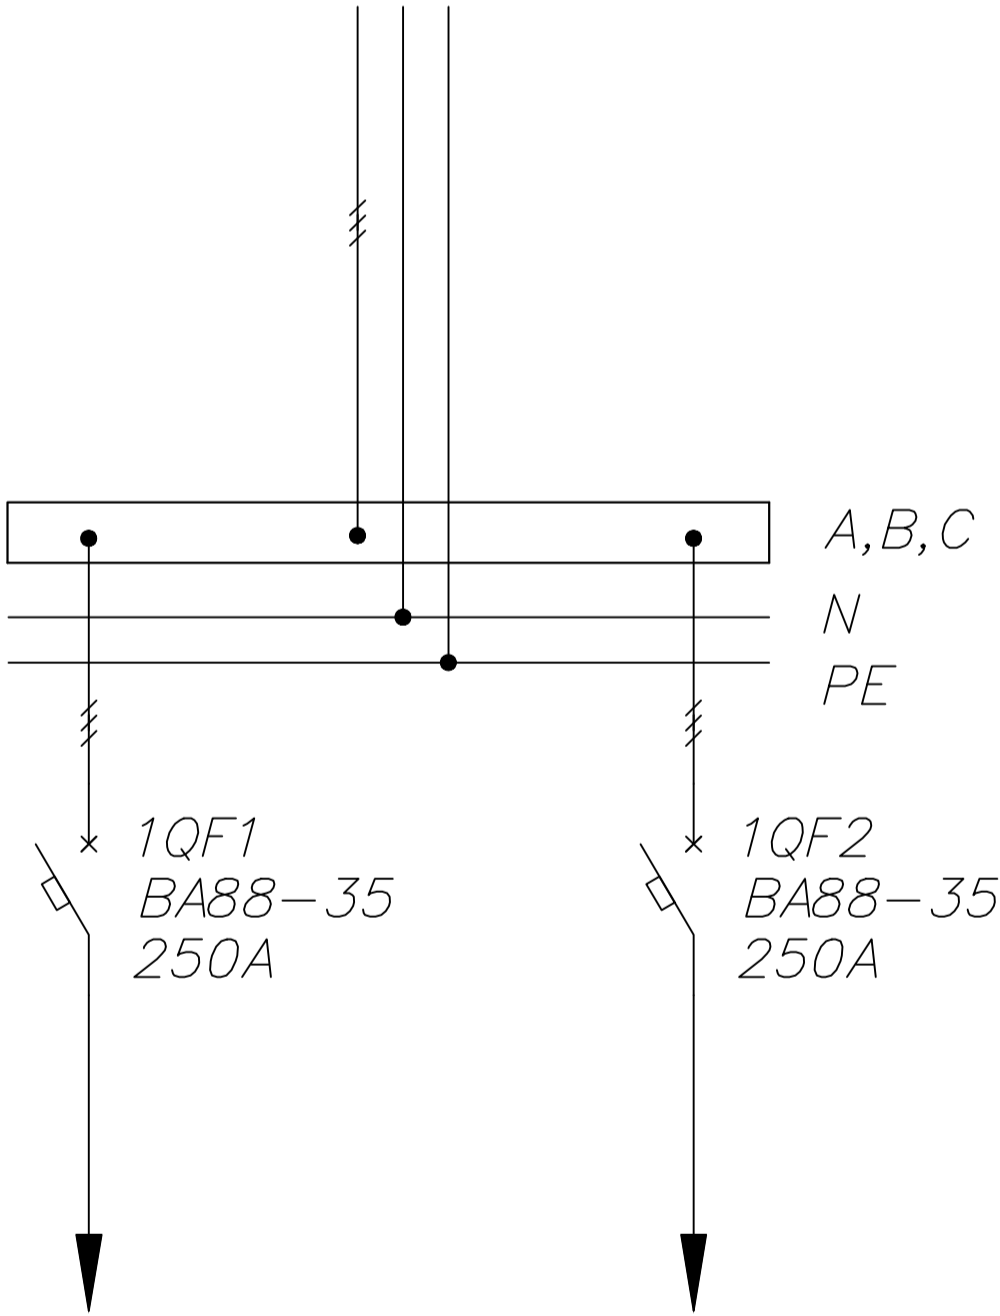

Взог 2

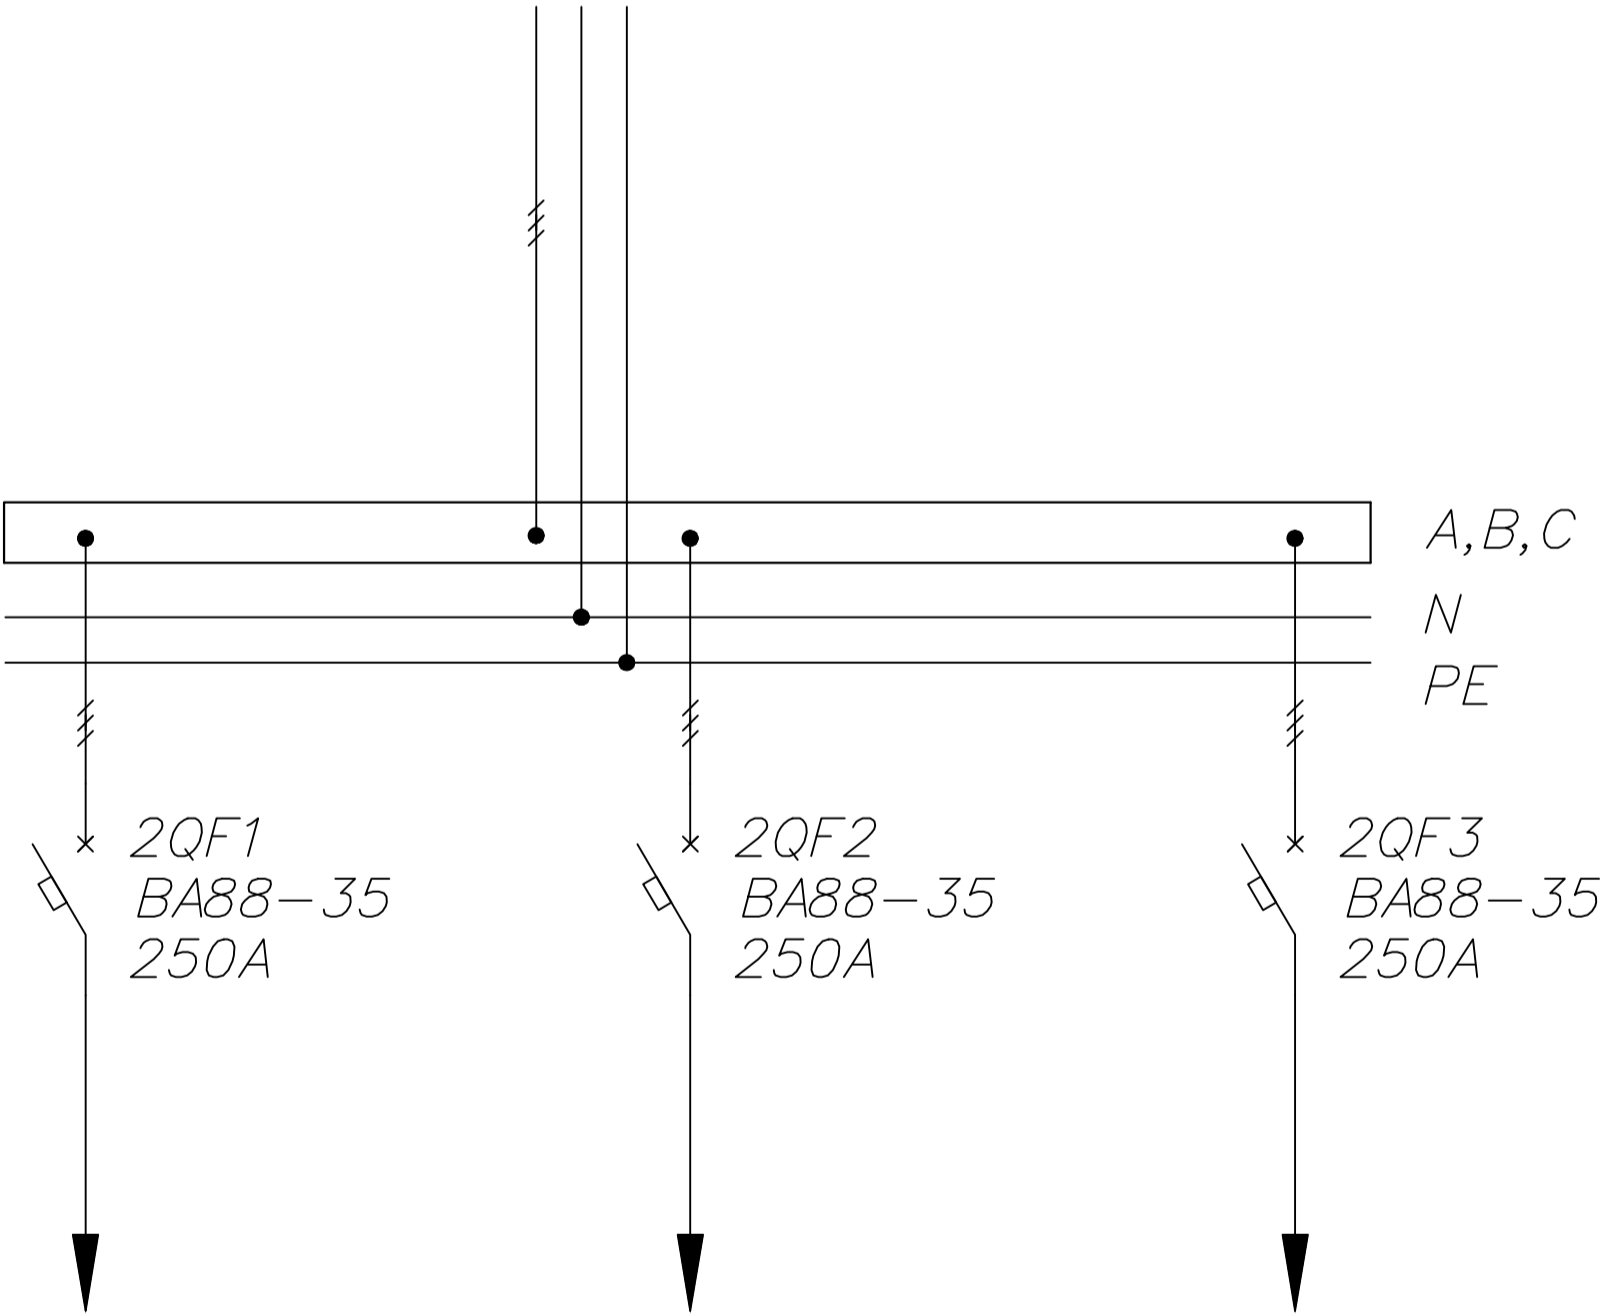

Взог 3

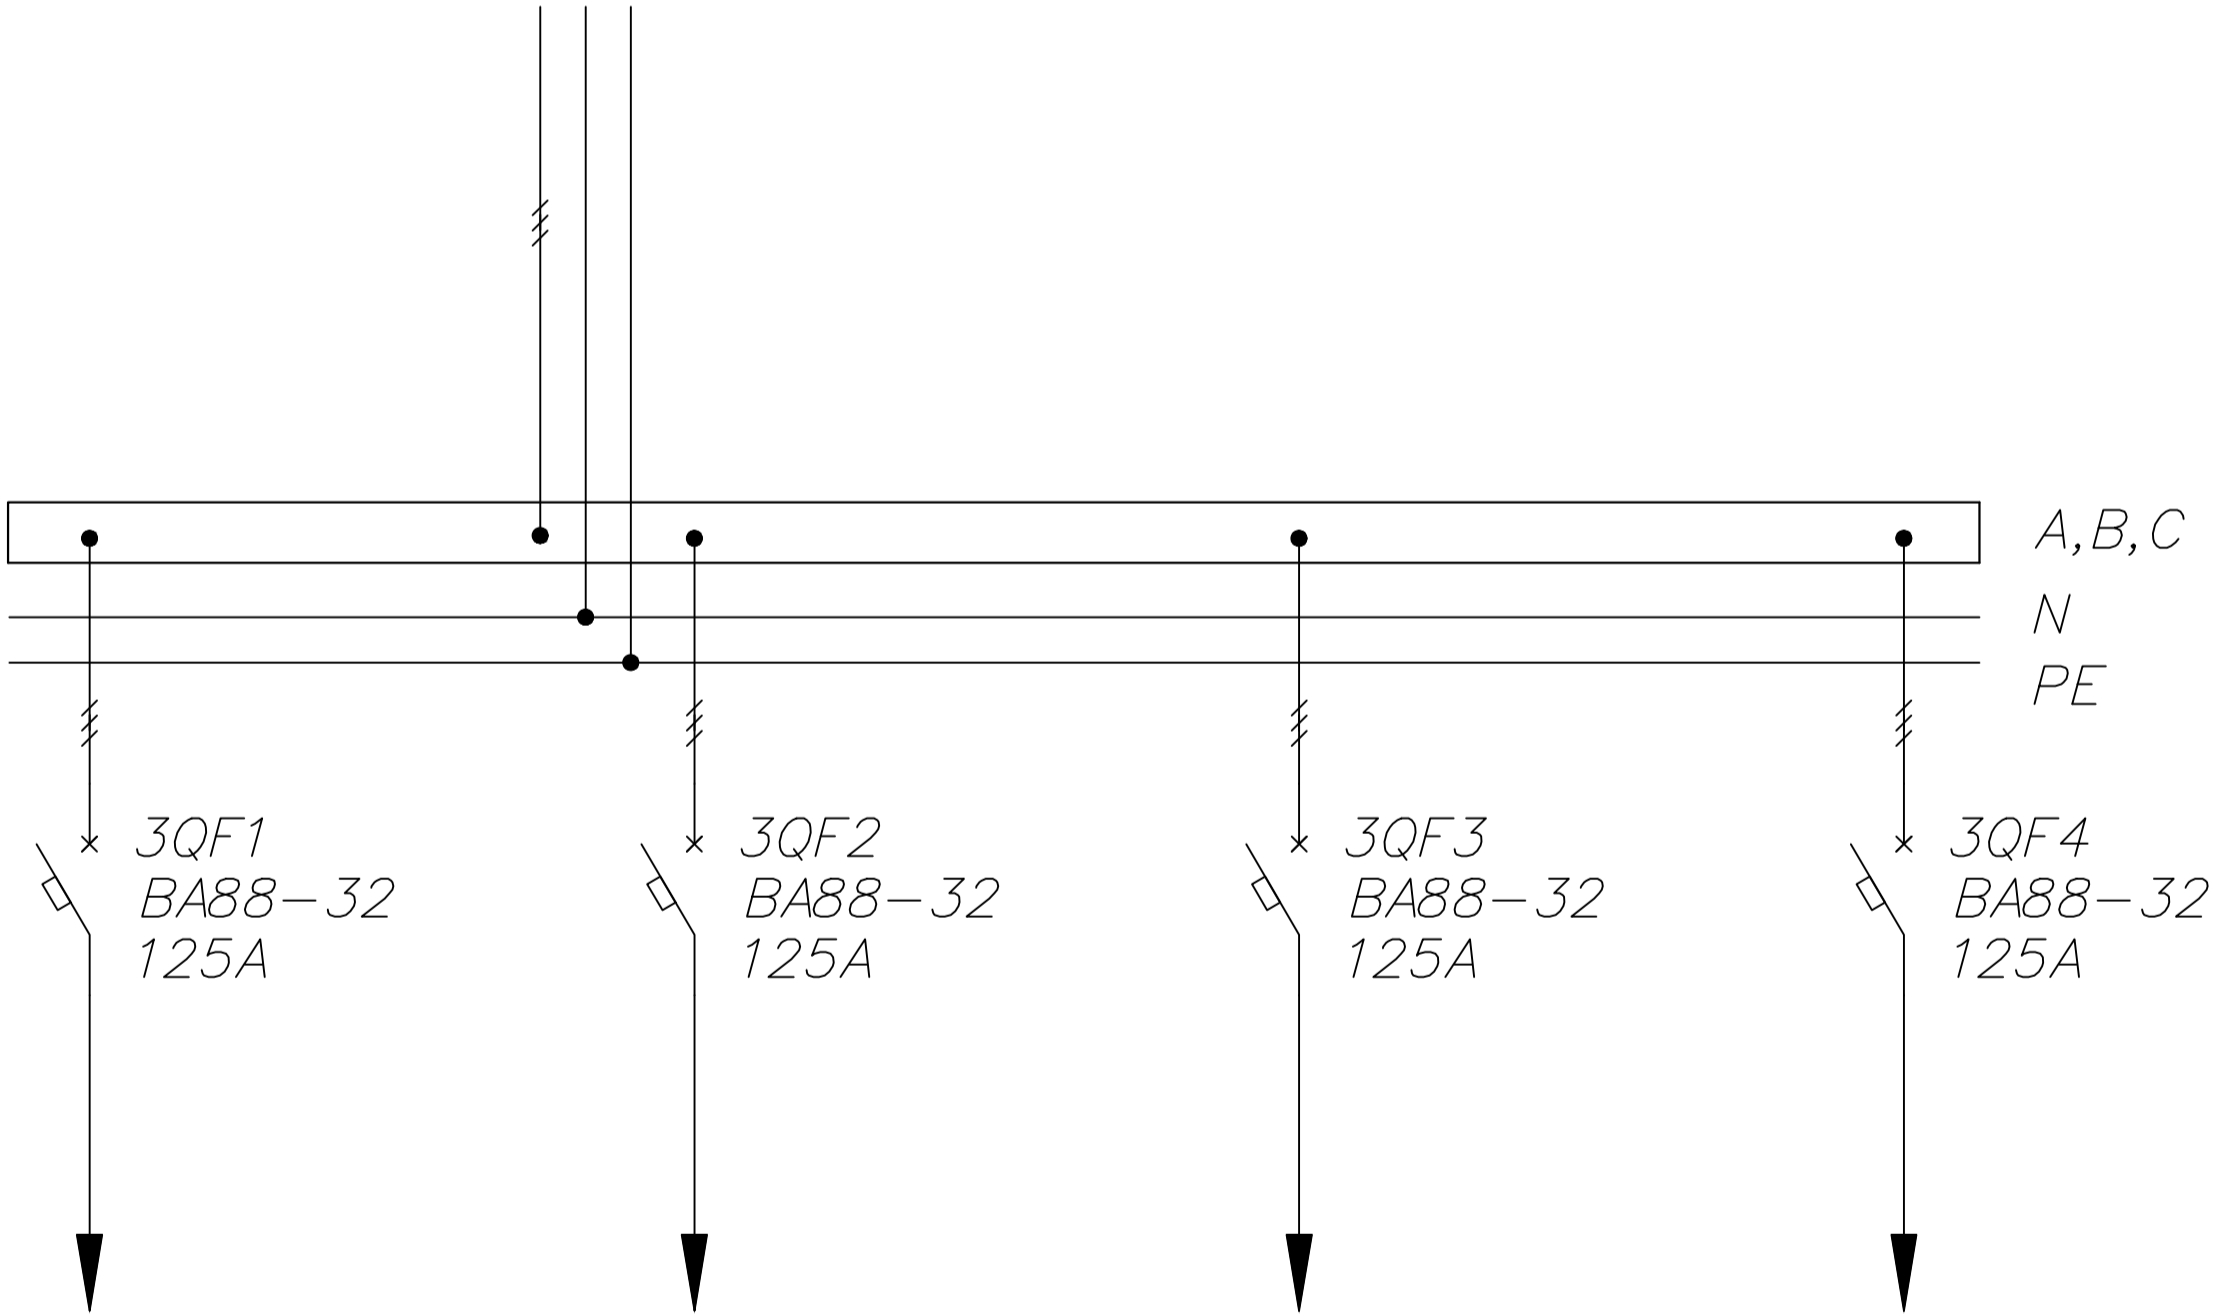

Поз.	Обозначение	Артикул	Наименование	Кол	Примеч.
1	1QF1, 1QF2, 2QF1-2QF3	SQ0707-0017	Авт. выкл. BA88-35 3P 250A 35кА TDM	5	
2	3QF1-3QF4	SQ0707-0009	Авт. выкл. BA88-32 3P 125A 25кА TDM	4	
3		SQ0905-1607	Каркас ВРУ-1 (2000х450х450) IP31 Профи TDM	1	

Изм.	Кол. уч.	Лист	Ном. док.	Подп.	Дата				
							Стадия	Лист	Листов
								1	1
						Распределительная панель 3P-162-30	TDM ELECTRIC		