
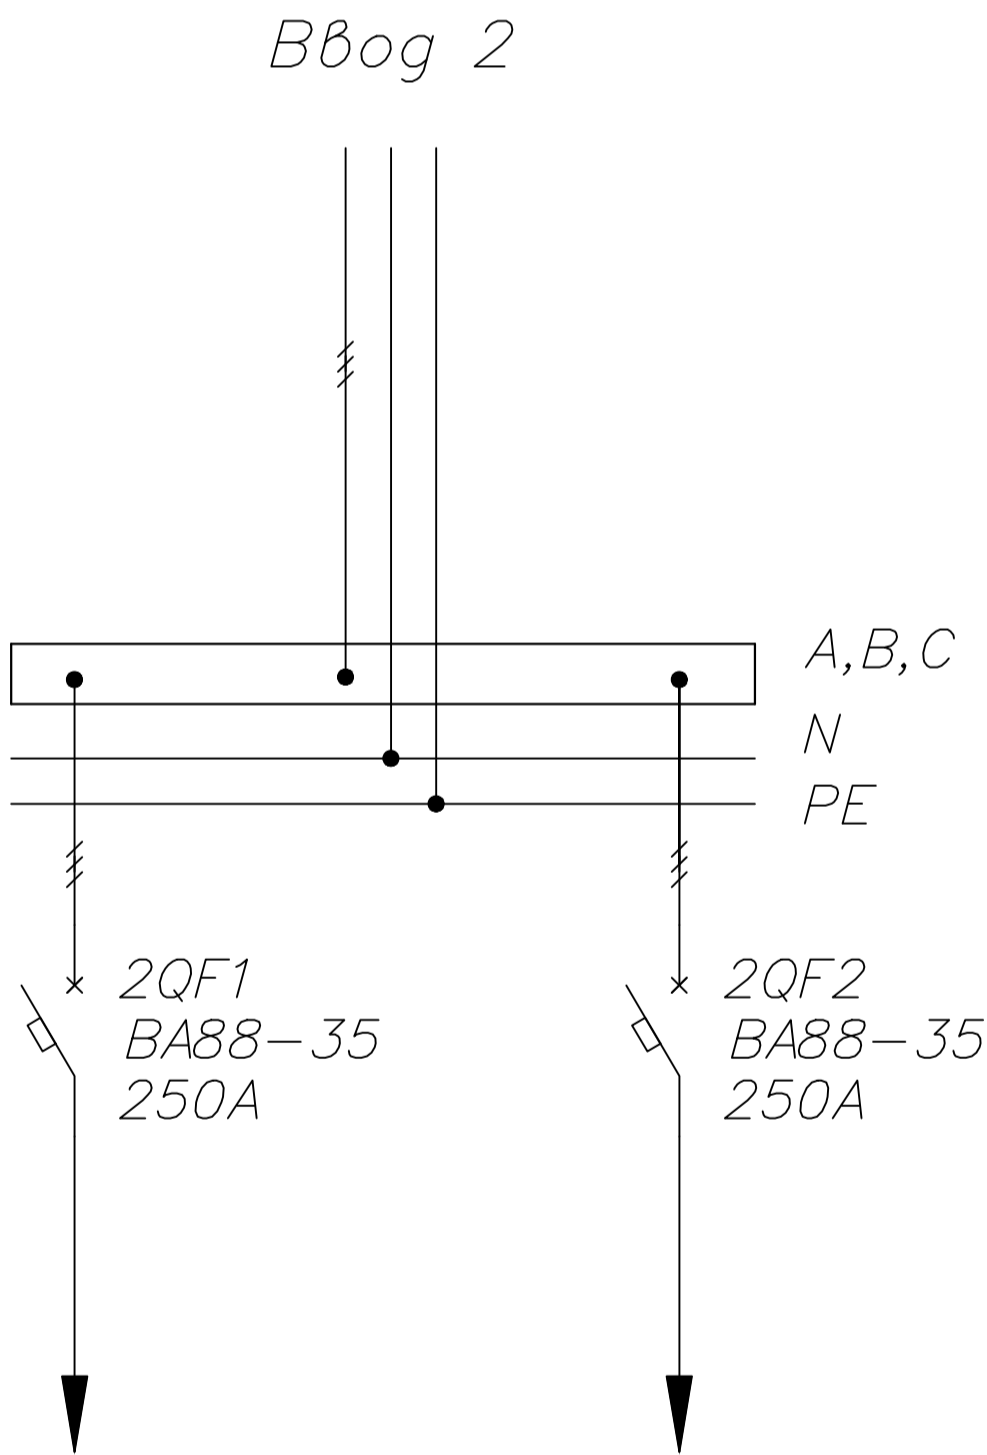


Поз.	Обозначение	Артикул	Наименование	Кол	Примеч.
1	1QF1–1QF4	SQ0707–0009	BA88–32 3P 125A 25кА TDM	4	
2	1QF5, 1QF6, 2QF1, 2QF2	SQ0707–0017	BA88–35 3P 250A 35кА TDM	4	
3		SQ0905–1607	Каркас ВРУ–1 (2000х450х450) IP31 Профи TDM	1	

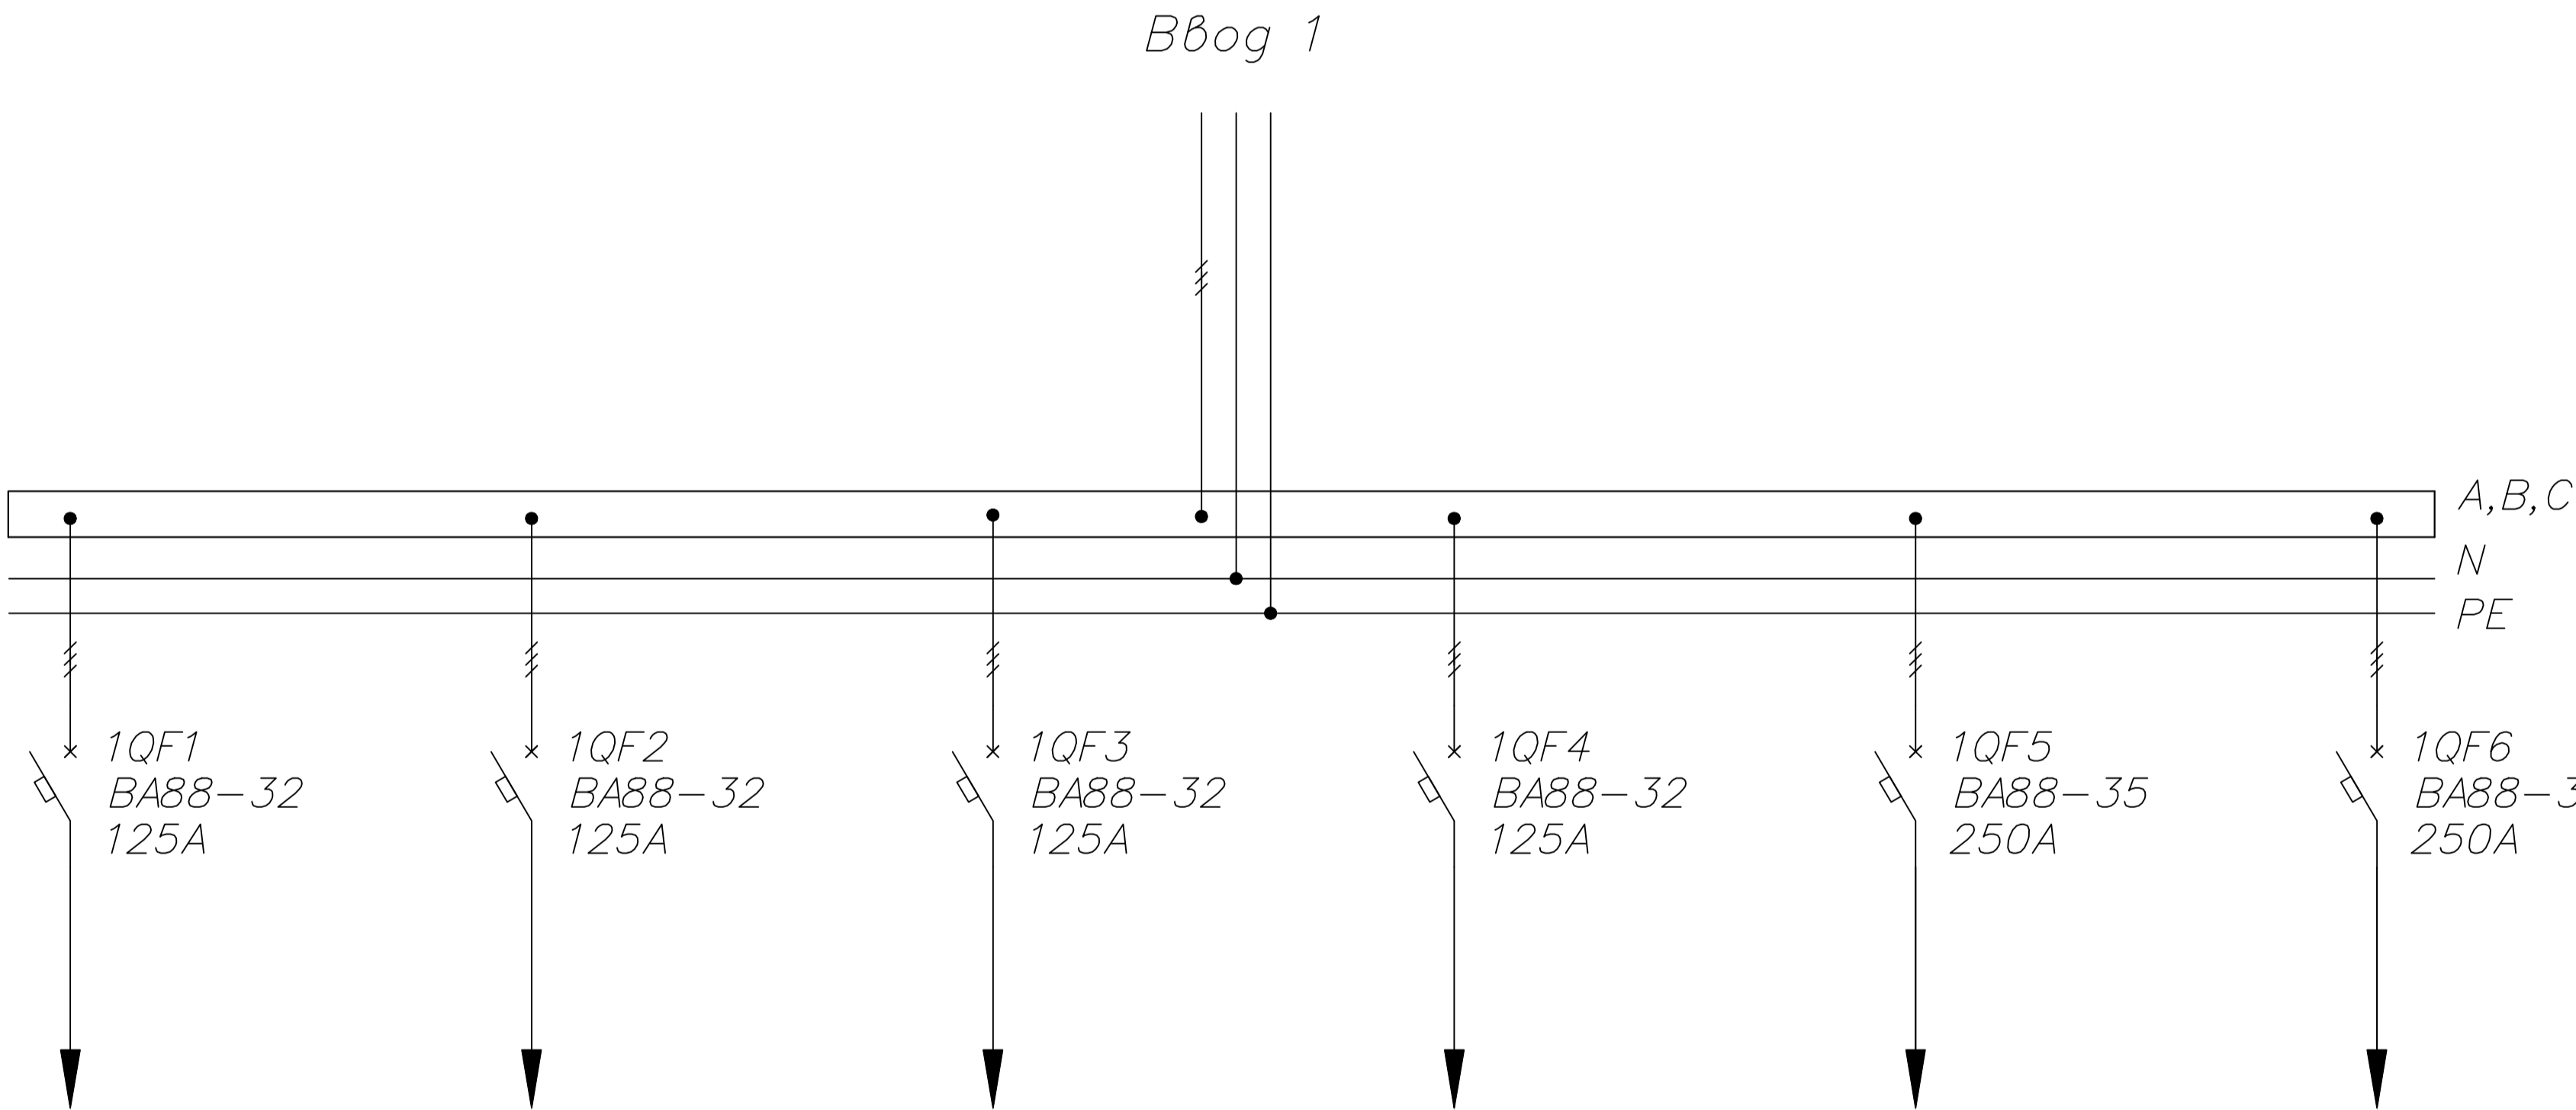

Инв. N подл. Подп. и дата Взам. инв. N

Изм.	Кол. уч.	Лист	Ном. док.	Подп.	Дата				
								Стадия	Лист
									1
						Распределительная панель 3P–131–30		TDM ELECTRIC	