
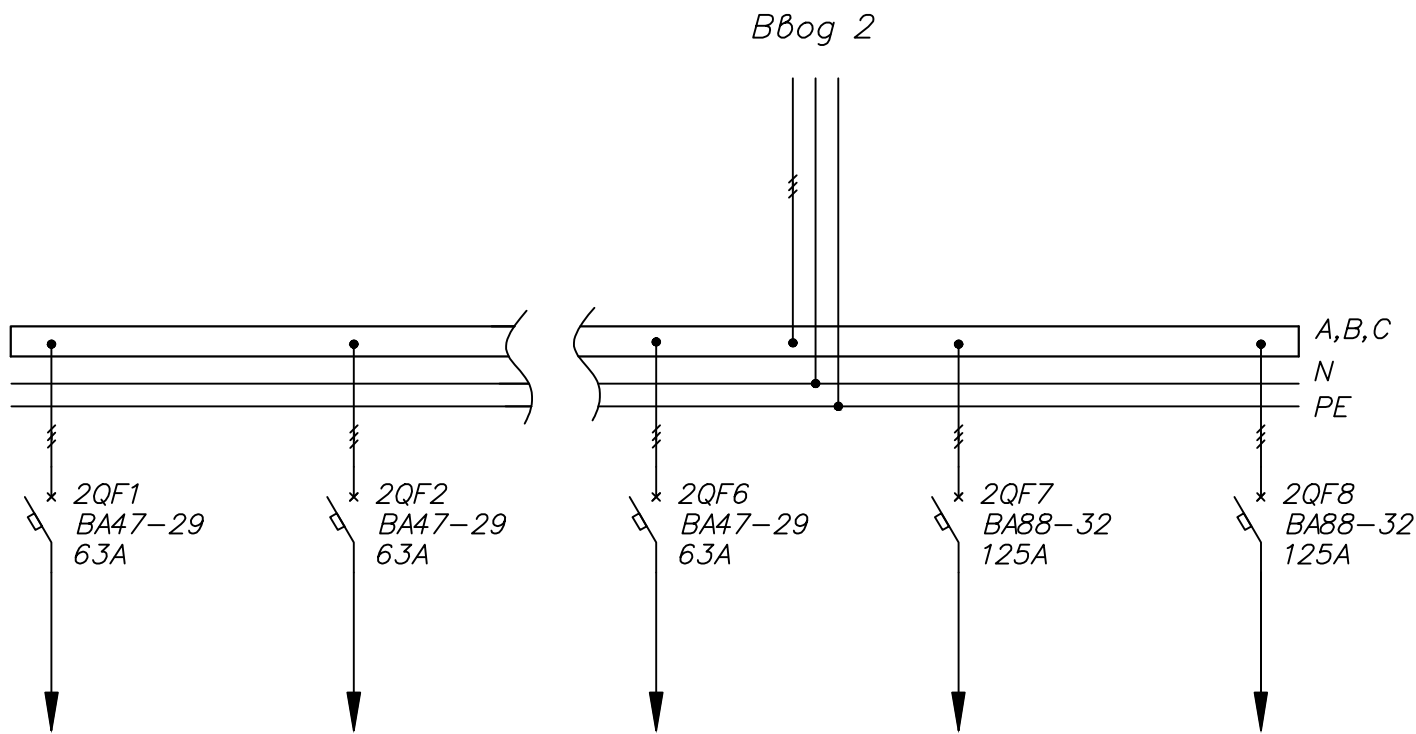


Поз.	Обозначение	Артикул	Наименование	Кол	Примеч.
1	1QF1–1QF25	SQ0206–0080	Авт. выкл. BA47–29 1P 63A 4,5кА х-ка C TDM	25	
2	2QF1–2QF6	SQ0206–0115	Авт. выкл. BA47–29 3P 63A 4,5кА х-ка C TDM	6	
3	1QF26, 1QF28, 2QF7, 2QF8	SQ0707–0009	Авт. выкл. BA88–32 3P 125A 25кА TDM	5	
4		SQ0905–1607	Каркас ВРУ–1 (2000х450х450) IP31 Профи TDM	1	

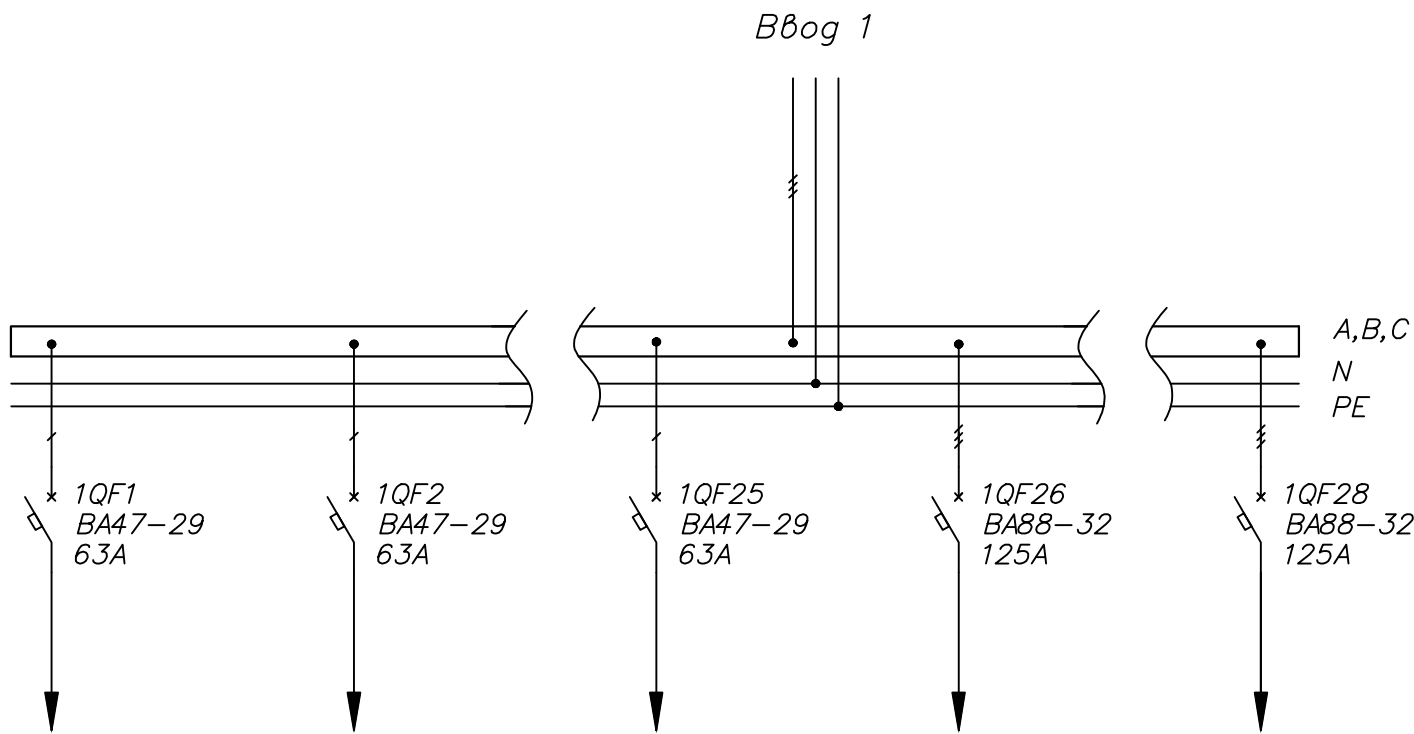

Инв. N подл. Погр. и дата Взам. инв. N

Изм.	Кол. уч.	Лист	Ном. док.	Подп.	Дата				
							Стадия	Лист	Листов
								1	1
						Распределительная панель 3P–132–30	TDM ELECTRIC		