


Поз	Обозначение	Артикул	Наименование	Кол	Примеч.
1	1QF1, 2QF1, 3QF1, 4QF1	SQ0206-0097	Авт. выкл. BA47-29 2P 40А 4,5кА х-ка С TDM	4	
2	1QF2, 1QF3, 2QF2, 2QF3, 3QF2, 3QF3, 4QF2, 4QF3	SQ0206-0074	Авт. выкл. BA47-29 1P 16А 4,5кА х-ка С TDM	8	
3	1QD1, 2QD1, 3QD1, 4QD4	SQ0203-0016	Устройство защитного отключения ВД1-63 2P 50А 30мА TDM	4	
4	1PI1, 2PI1, 3PI1, 4PI1		Счетчик электроэнергии однофазный	4	
5		SQ0801-0026	Шина "N" нулевая с изолятором на DIN-рейку 6х9мм стойка бол. 6 групп TDM	8	
6		SQ0905-0160	Корпус щита этажного 4 кв. (1010х950х160) TDM	1	

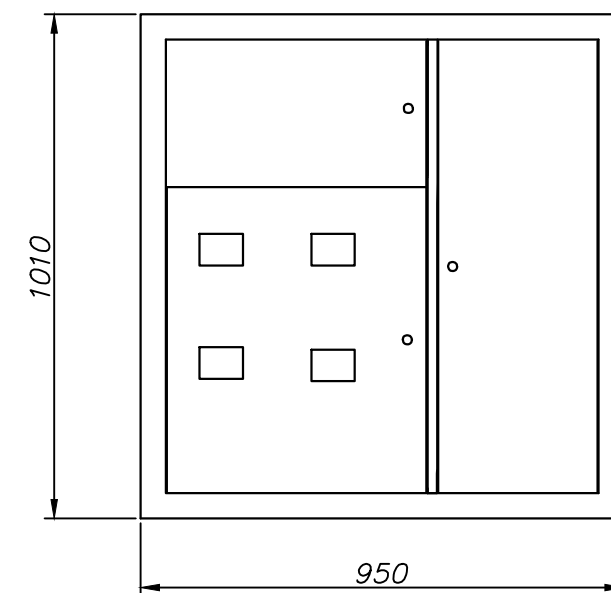

Инв. N подл.	Подп. и дата	Взам. инв. N
--------------	--------------	--------------

Изм.	Кол. уч.	Лист	Ном. док.	Подп.	Дата			
						Стадия	Лист	Листов
						Щит этажный ЩЭ-3412 УХЛЗ		
						TDM ELECTRIC		