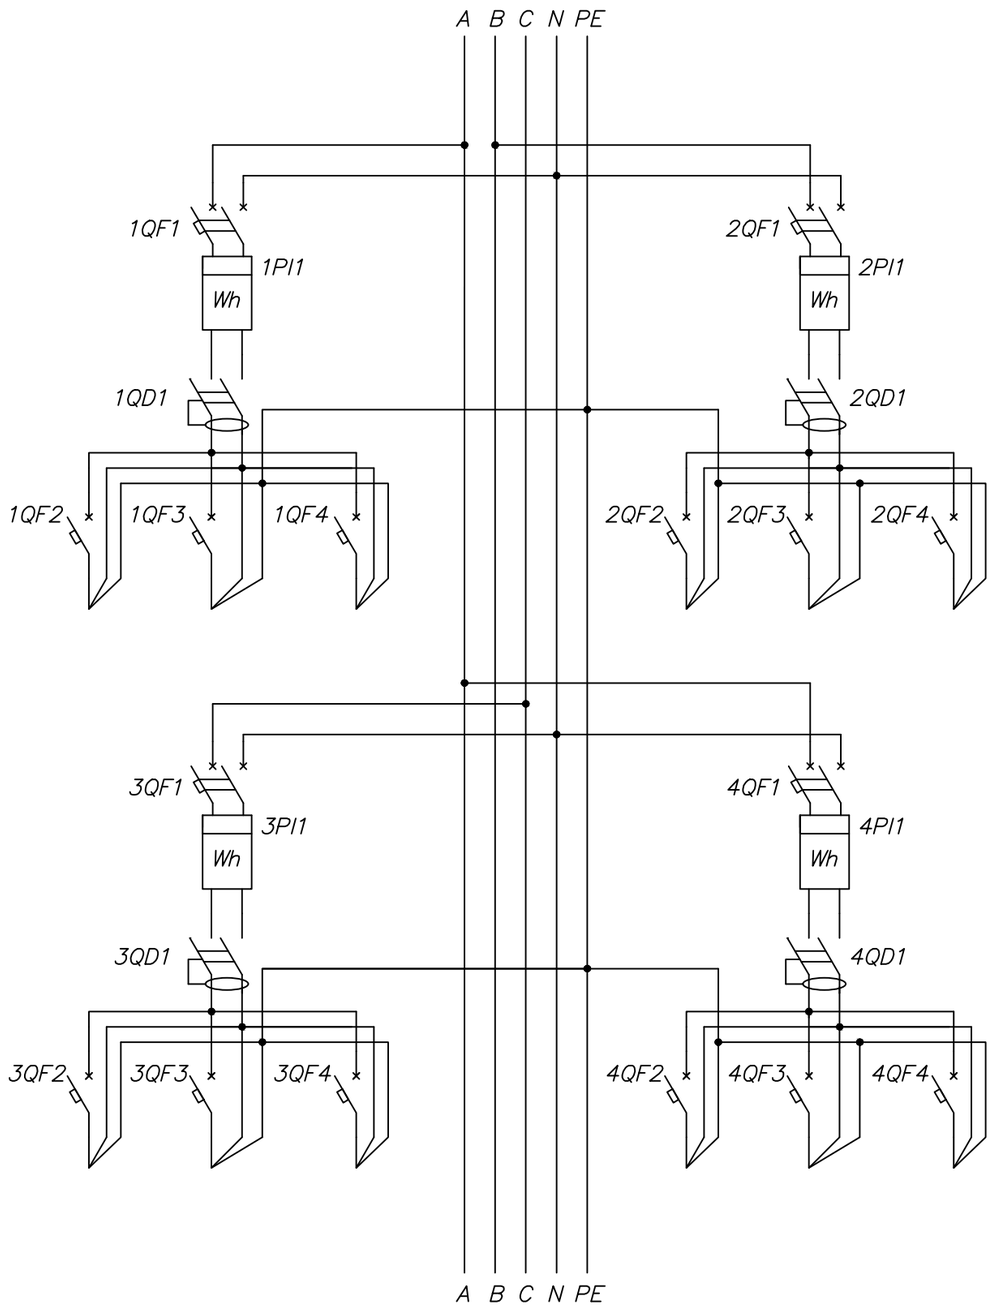

Поз.	Обозначение	Артикул	Наименование	Кол	Примеч.
1	1QF1, 2QF1, 3QF1, 4QF1	SQ0206–0097	Авт. выкл. ВА47–29 2Р 40А 4,5кА х–ка С TDM	4	
2	1QF2, 1QF3, 2QF2, 2QF3, 3QF2,3QF3, 4QF2, 4QF3	SQ0206–0074	Авт. выкл. ВА47–29 1Р 16А 4,5кА х–ка С TDM	8	
3	1QF4, 2QF4, 3QF4, 4QF4	SQ0206–0076	Авт. выкл. ВА47–29 1Р 25А 4,5кА х–ка С TDM	4	
4	1QD1, 2QD1, 3QD1, 4QD4	SQ0203–0016	Устройство защитного отключения ВД1–63 2Р 50А 30мА TDM	4	
5	1PI1, 2PI1, 3PI1, 4PI1		Счетчик электроэнергии однофазный	4	
6		SQ0801–0026	Шина "N" нулевая с изолятором на DIN–рейку 6х9мм стойка бол. 6 групп TDM	8	
7		SQ0905–0160	Корпус щита этажного 4 кв. (1010х950х160) TDM	1	

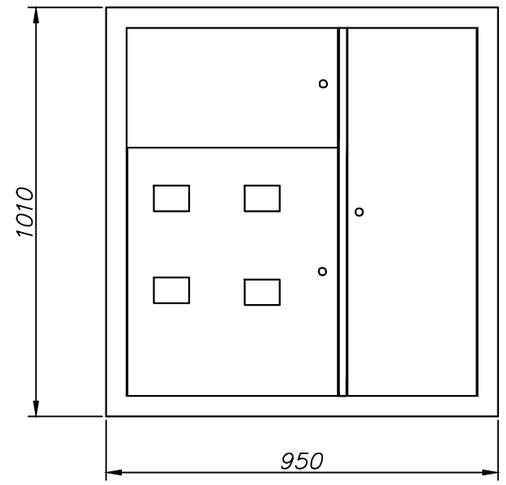

Взам. инв. N

Подп. и дата

Инв. N подл.

Изм.	Кол. уч.	Лист	Ном. док.	Подп.	Дата

Стадия	Лист	Листов

Щит этажный ЩЭ–3402 УХЛ3

TDM ELECTRIC