


Поз.	Обозначение	Артикул	Наименование	Кол.	Примеч.
1	QF	SQ0707-0023	Автоматический выключатель ВА88-40 3P 630А 35кА TDM	1	
2	QF1, QF2		Авт. выкл. ВА47-100 3P на ток до 100А 10кА TDM	2	
3	QF3-QF6		Автоматический выключатель ВА88-35 3P до 250А 35кА TDM	4	
4		SQ0905-0066	Корпус металлический ЩМП-5-0 IP31 (1000х650х300) TDM	1	на выбор
5		SQ0905-0090	Корпус металлический ЩМП-5-0 IP66 (1000х650х300) TDM	1	на выбор

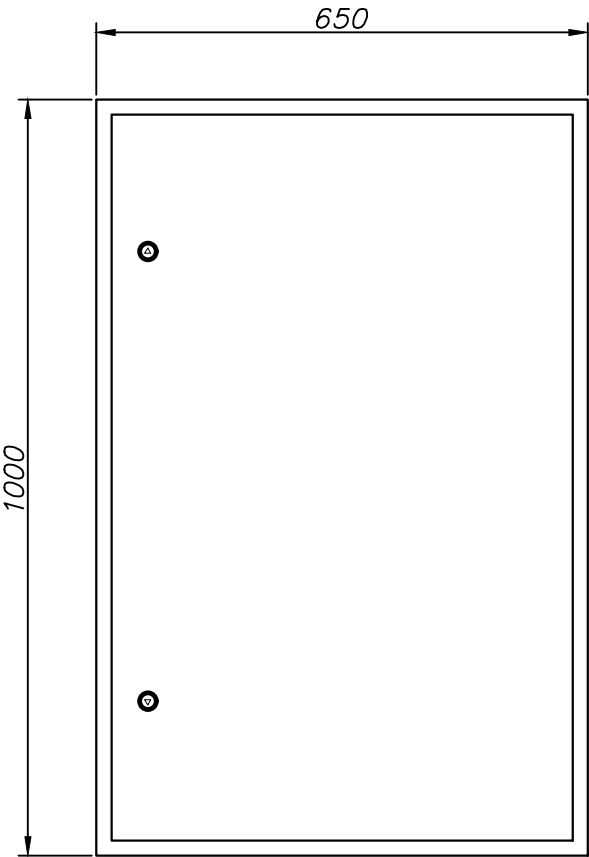

Инв. N подл.

Попр. и дата

Взам. инв. N

Изм.	Кол. уч.	Лист	Ном. док.	Подп.	Дата		Стадия	Лист
								Листов
						Распределительный пункт ПР8503-1024		TDM ELECTRIC