


Поз	Обозначение	Артикул	Наименование	Кол	Примеч.
1	QF	SQ0707-0020	Автоматический выключатель ВА88-37 3Р 400А 35кА TDM	1	
2	QF1-QF30		Авт. выкл. ВА47-100 1Р на ток до 100А 10кА TDM	30	
		SQ0905-0067	Корпус металлический ЩМП-6-0 IP31 (1200x750x300) TDM	1	на выбор
		SQ0905-0091	Корпус металлический ЩМП-6-0 IP66 (1200x750x300) TDM	1	на выбор

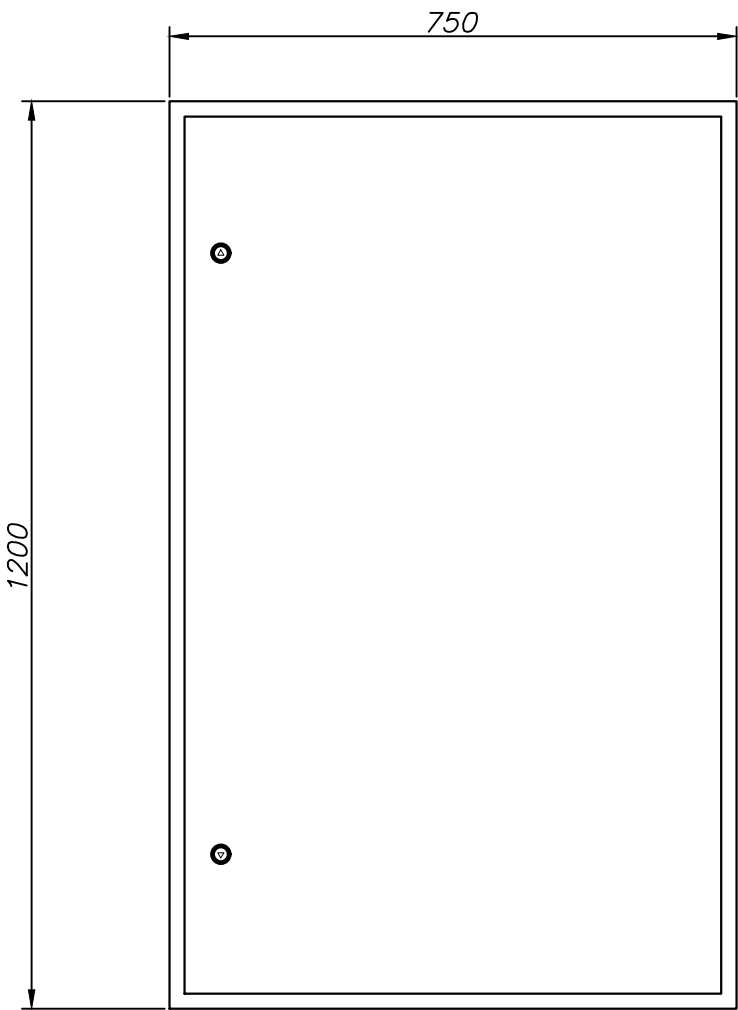

Изм.	Кол. уч.	Лист	Ном. док.	Подп.	Дата				
							Стадия	Лист	Листов
						Распределительный пункт ПР8503-1090			TDM ELECTRIC

Инв. N подл.

Погр. и дата

Взам. инв. N