
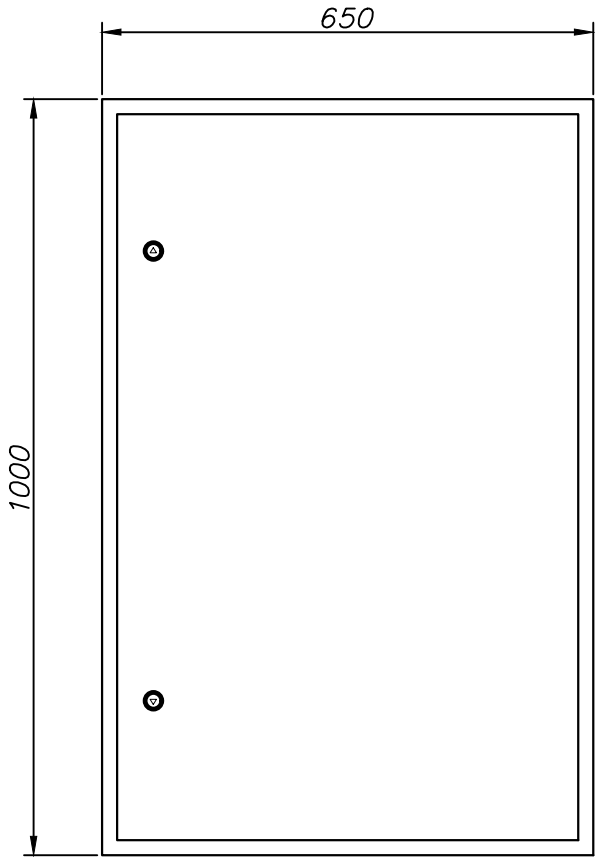


Поз.	Обозначение	Артикул	Наименование	Кол.	Примеч.
1	QF1–QF10		Авт. выкл. ВА47–100 3P на ток до 100А 10кА TDM	10	
2		SQ0905–0066	Корпус металлический ЩМП–5–0 IP31 (1000х650х300) TDM	1	на выбор
3		SQ0905–0090	Корпус металлический ЩМП–5–0 IP66 (1000х650х300) TDM	1	на выбор

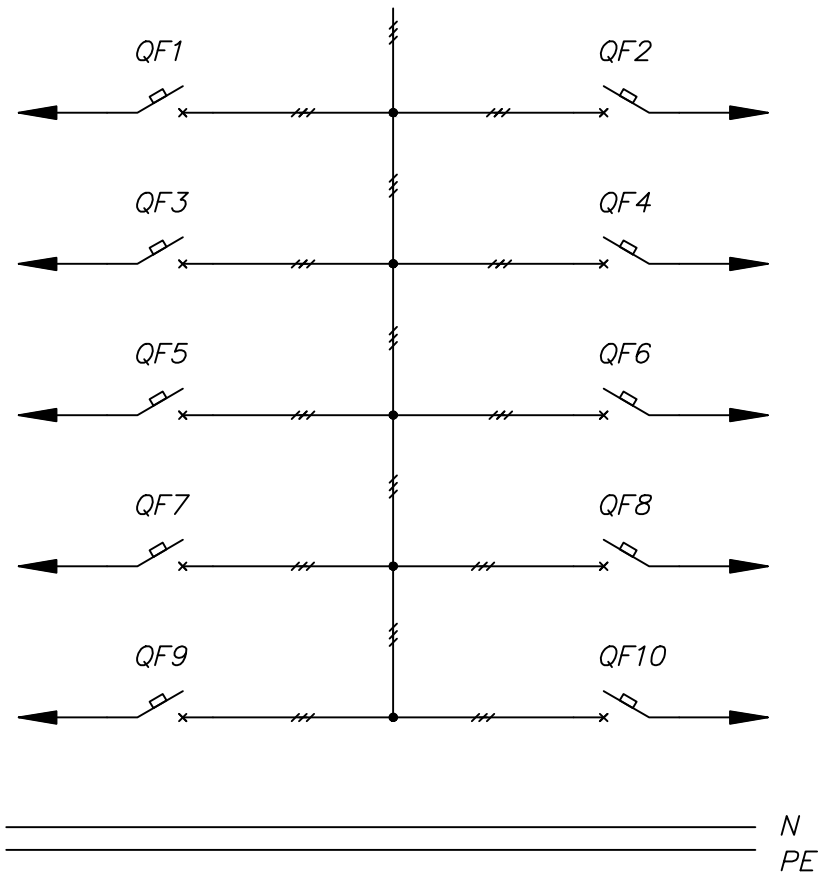

Изм.	Кол. уч.	Лист	Ном. док.	Подп.	Дата			Стадия	Лист
									Листов
						Распределительный пункт ПР8503–1135		TDM ELECTRIC	