


Поз	Обозначение	Артикул	Наименование	Кол	Примеч.
1	QF1–QF12		Авт. выкл. ВА47–100 3Р на ток до 100А 10кА TDM	12	
2		SQ0905–0068	Корпус металлический ЩМП–7–0 IP31 (1320х750х300) TDM	1	на выбор
3		SQ0905–0092	Корпус металлический ЩМП–7–0 IP66 (1400х650х285) TDM	1	на выбор

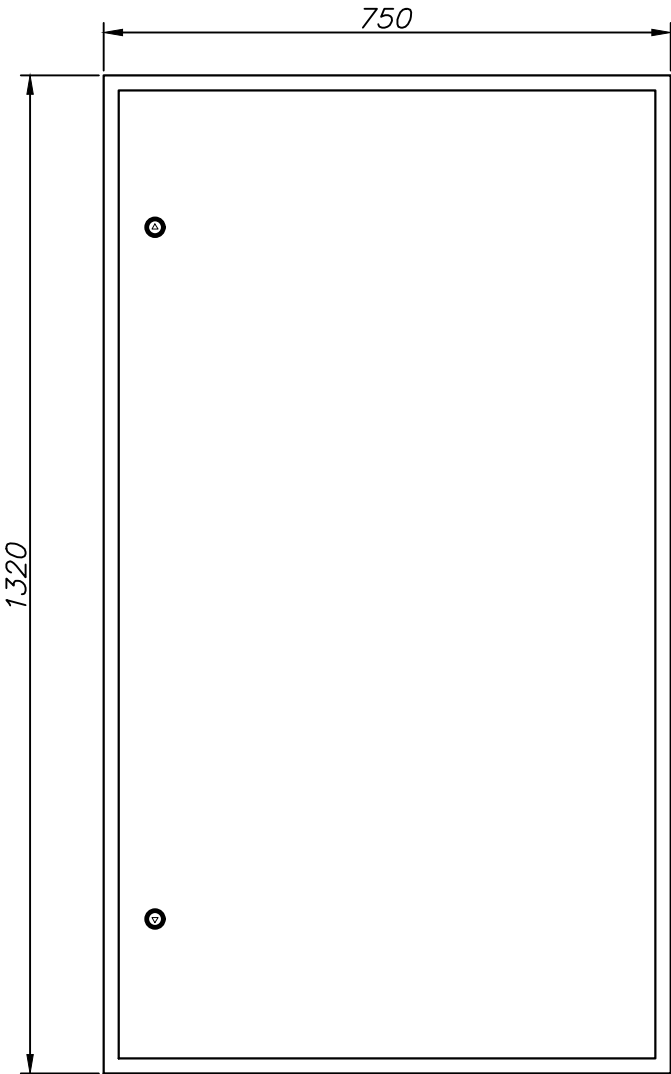

Инв. N подл.	Попр. и дата	Взам. инв. N

Изм.	Кол. уч.	Лист	Ном. док.	Подп.	Дата			Стадия	Лист
									Листов
						Распределительный пункт ПР8503–1014		TDM ELECTRIC	