


Поз	Обозначение	Артикул	Наименование	Кол	Примеч.
1	QF	SQ0707-0023	Автоматический выключатель ВА88-40 3P 630А 35кА TDM	1	
2	QF1-QF6		Авт. выкл. ВА47-100 3P на ток до 100А 10кА TDM	6	
3		SQ0905-0066	Корпус металлический ЩМП-5-0 IP31 (1000х650х300) TDM	1	на выбор
4		SQ0905-0090	Корпус металлический ЩМП-5-0 IP66 (1000х650х300) TDM	1	на выбор

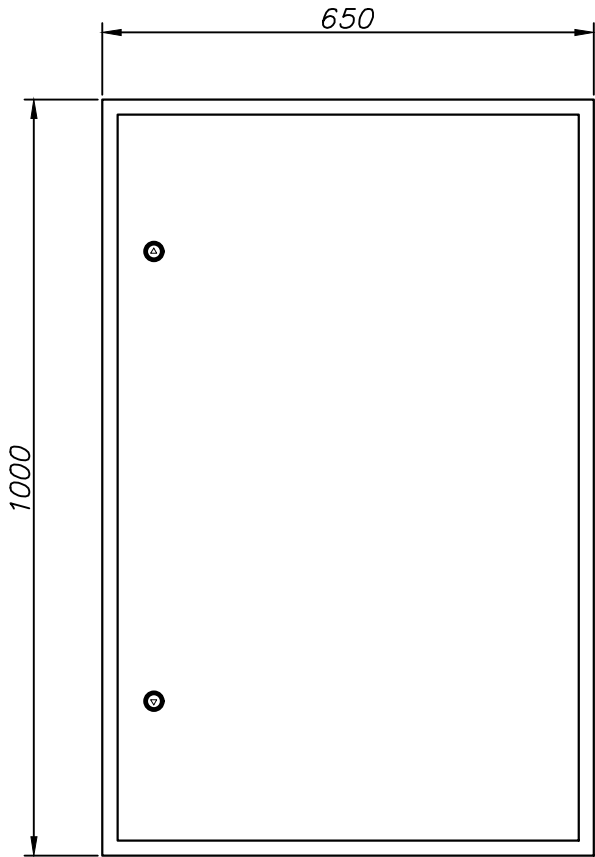

Инв. N подл.

Попр. и дата

Взам. инв. N

Изм.	Кол. уч.	Лист	Ном. док.	Подп.	Дата		Стадия	Лист
								Листов
						Распределительный пункт ПР8503-1051	TDM ELECTRIC	