


Поз.	Обозначение	Артикул	Наименование	Кол.	Примеч.
1	QF1–QF12		Авт. выкл. ВА47–100 3Р на ток до 100А 10кА TDM	12	
		SQ0905–0068	Корпус металлический ЩМП–7–0 IP31 (1320x750x300) TDM	1	на выбор
		SQ0905–0092	Корпус металлический ЩМП–7–0 IP66 (1400x650x285) TDM	1	на выбор

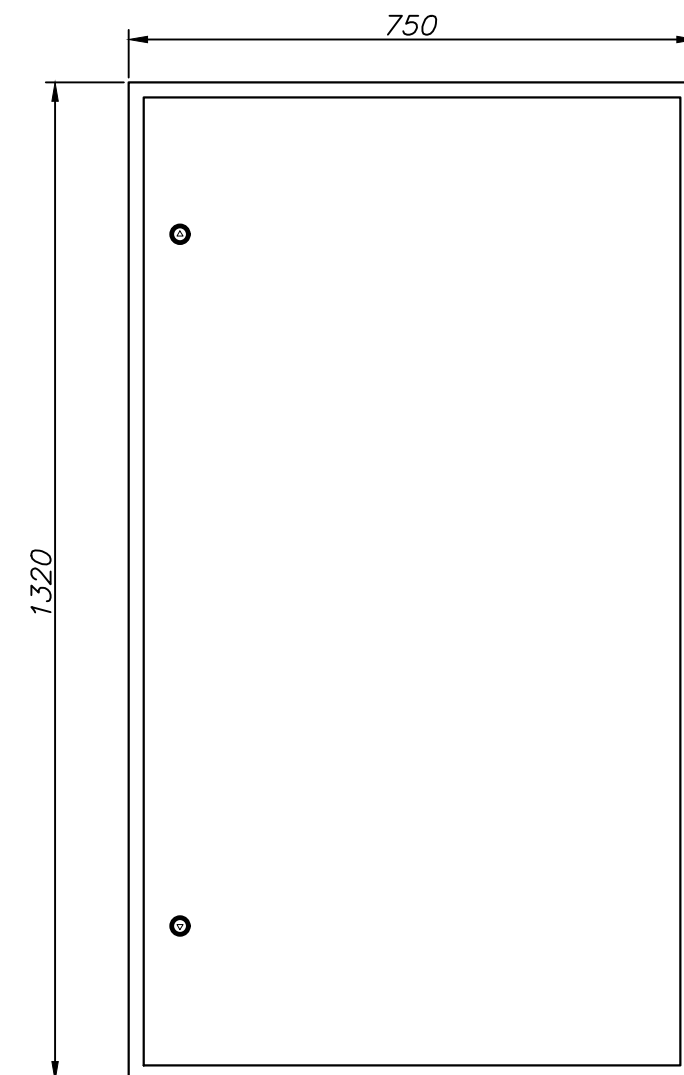

Инв. N подл.	Подп. и дата	Взам. инв. N
--------------	--------------	--------------

Изм.	Кол. уч.	Лист	Ном. док.	Подп.	Дата			
						Стадия	Лист	Листов
						Распределительный пункт ПР8503-1066		TDM ELECTRIC