


Поз.	Обозначение	Артикул	Наименование	Кол.	Примеч.
1	QF1–QF6		Авт. выкл. ВА47–100 1Р на ток до 100А 10кА TDM	6	
2		SQ0905–0065	Корпус металлический ЩМП–4–0 IP31 (800х650х250) TDM	1	на выбор
3		SQ0905–0089	Корпус металлический ЩМП–4–0 IP66 (800х650х250) TDM	1	на выбор

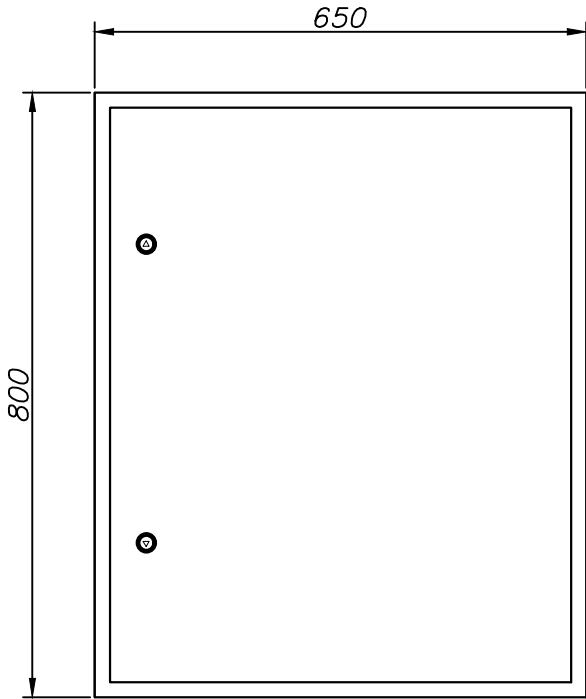

Изм.	Кол. уч.	Лист	Ном. док.	Подп.	Дата				
								Стадия	Лист
									Листов
						Распределительный пункт ПР8503–1196		TDM ELECTRIC	