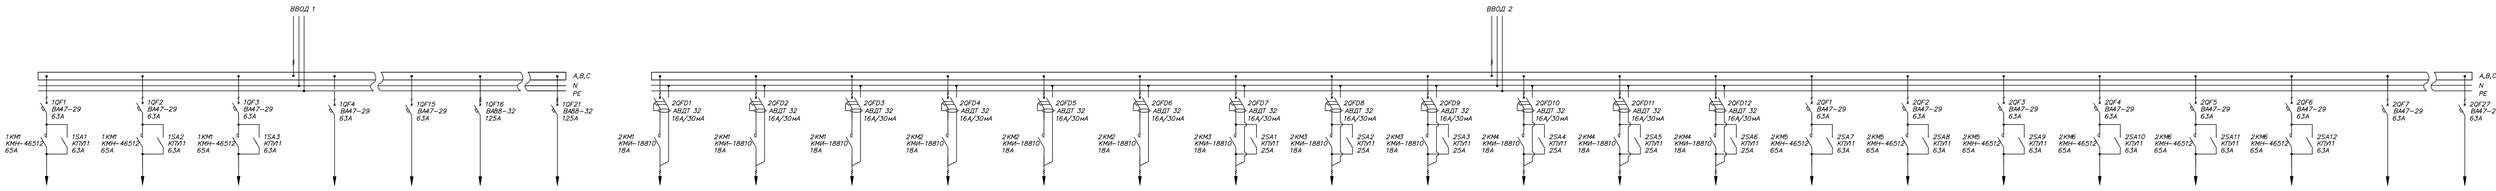

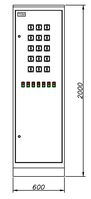

Примечание:

Схему управления контакторами 1КМ1, 2КМ1–2КМ6 см. лист 2

Изм.	Кол.уч.	Лист	№ док.	Подп.	Дата			
						Распределительная панель ЗР-211-30	Стадия	Лист	Листов
								1	2
							TDM ELECTRIC		

Инв.№ подл. | Подп. и дата | Взам. инв.№